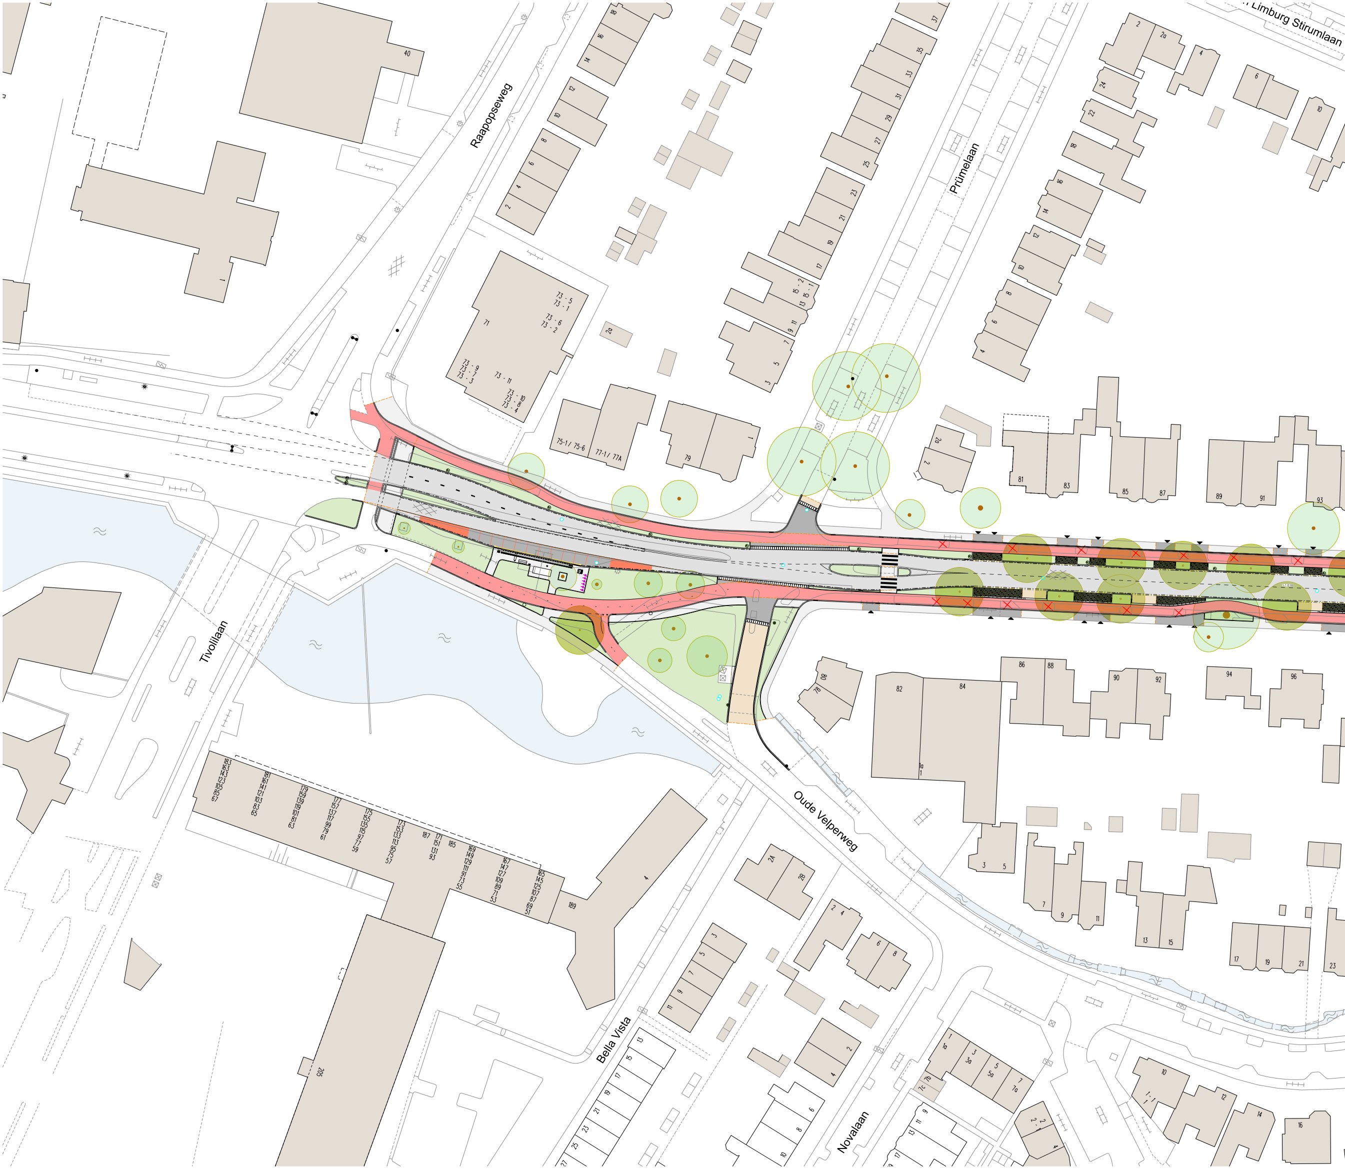
n Limburg Stirumlaan
Raapopseweg
Prümelaan
Tivolilaan
Oude Velperweg
Bella Vista
Novalaan
40
71
73 - 5
73 - 1
73 - 6
73 - 2
73 - 9
73 - 7
73 - 3
73 - 11
73 - 10
73 - 8
73 - 4
75-1 / 75-6
77-1 / 77A
79
81
83
85
87
89
91
93
82
84
86
88
90
92
94
96
189
205

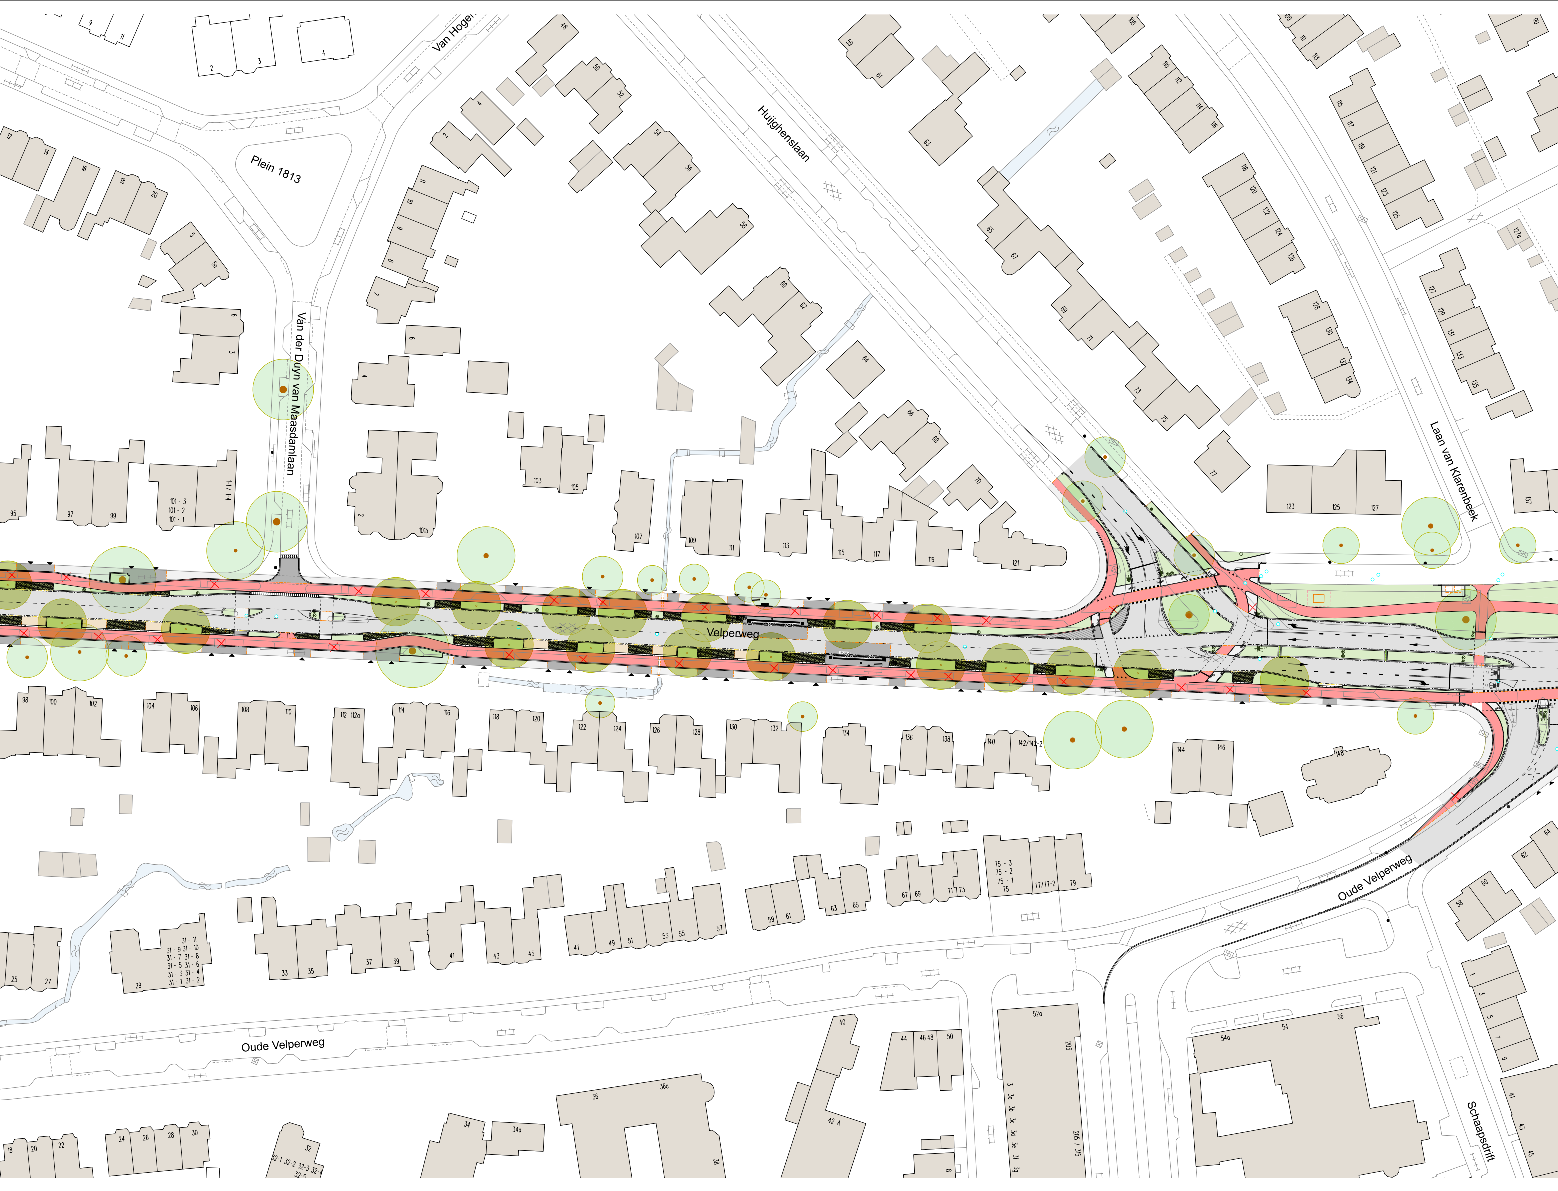
Van Hoge
Plein 1813
Van der Duyn van Maasdamlaan
Huijghenslaan
Laan van Klarenbeek
Velperweg
Oude Velperweg
Oude Velperweg
Schaapsdrift

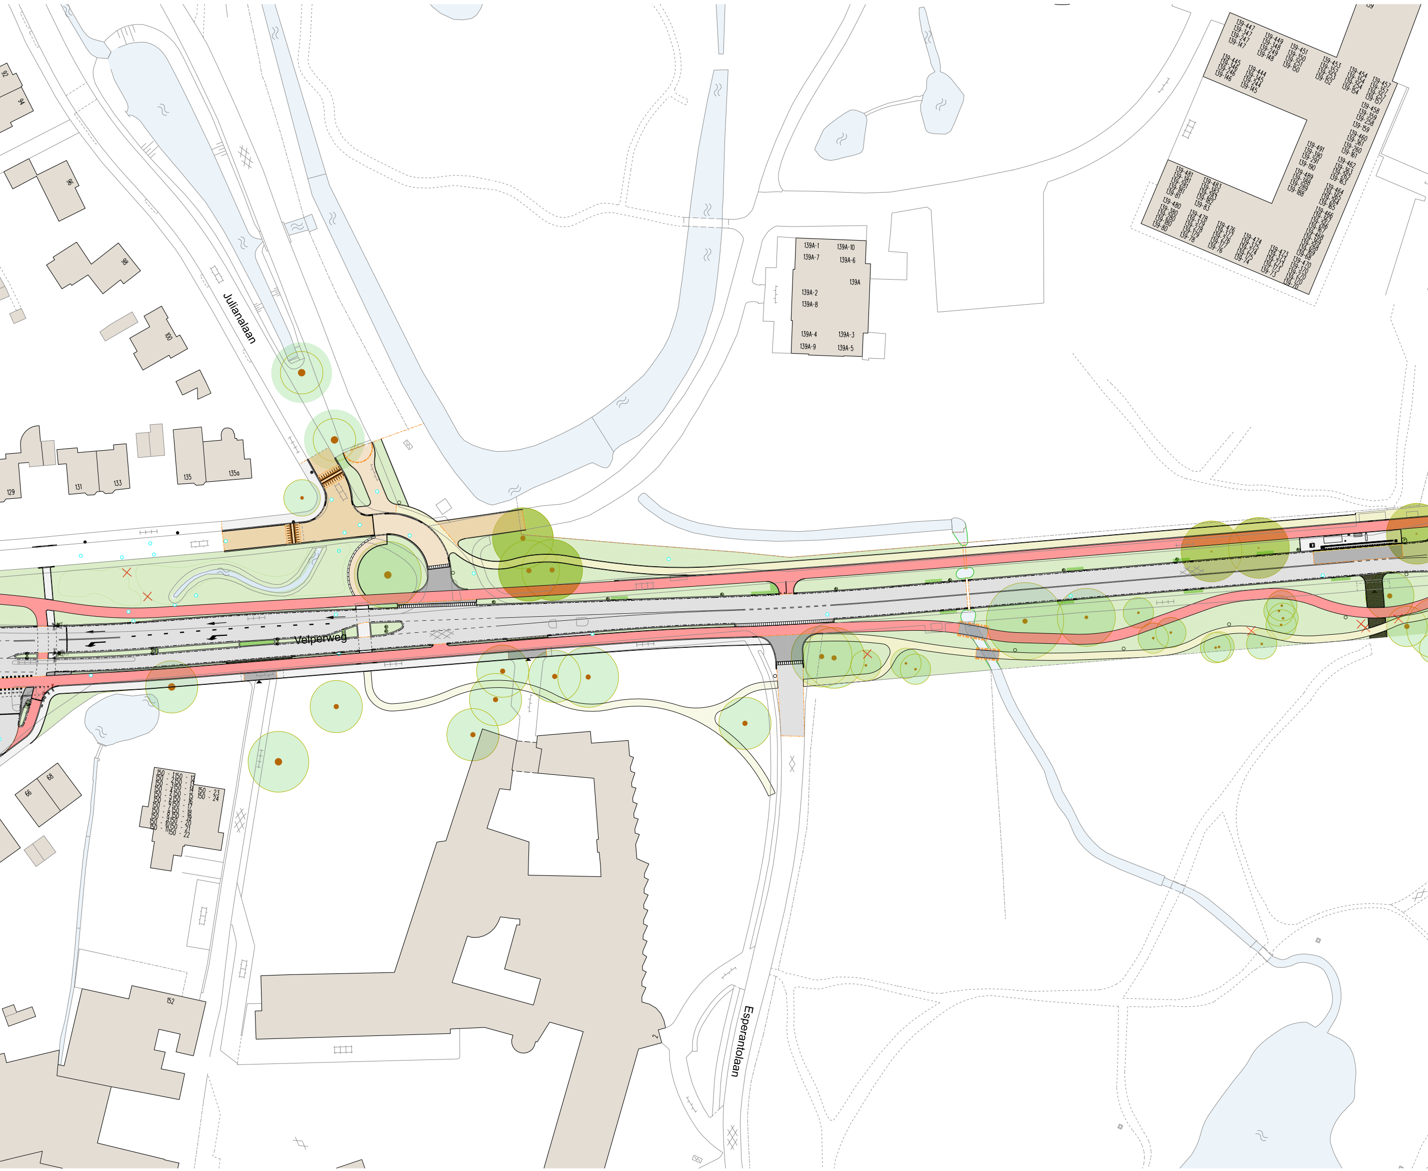
Julianalaan
Velperweg
Esperantolaan
92
94
96
98
100
129
131
133
135
135a
66
68
152
139
139A
139A-1
139A-10
139A-7
139A-6
139A-2
139A-8
139A-4
139A-3
139A-9
139A-5
139-447
139-347
139-247
139-147
139-449
139-348
139-249
139-148
139-451
139-350
139-251
139-150
139-445
139-346
139-246
139-146
139-444
139-345
139-244
139-145
139-453
139-352
139-253
139-152
139-454
139-354
139-254
139-154
139-457
139-357
139-257
139-157
139-458
139-359
139-258
139-159
139-460
139-361
139-260
139-161
139-491
139-390
139-291
139-190
139-462
139-363
139-262
139-163
139-489
139-388
139-289
139-188
139-464
139-365
139-264
139-165
139-481
139-381
139-281
139-181
139-81
139-483
139-382
139-283
139-182
139-83
139-480
139-380
139-280
139-180
139-80
139-478
139-379
139-278
139-179
139-78
139-476
139-377
139-276
139-177
139-76
139-474
139-375
139-274
139-175
139-74
139-473
139-373
139-273
139-173
139-73
139-466
139-367
139-266
139-167
139-468
139-369
139-268
139-169
139-68
139-470
139-370
139-270
139-170
139-70
150 - 1
150 - 2
150 - 3
150 - 4
150 - 5
150 - 6
150 - 7
150 - 8
150 - 9
150 - 10
150 - 11
150 - 12
150 - 13
150 - 14
150 - 15
150 - 16
150 - 17
150 - 18
150 - 19
150 - 20
150 - 21
150 - 22
150 - 23
150 - 24

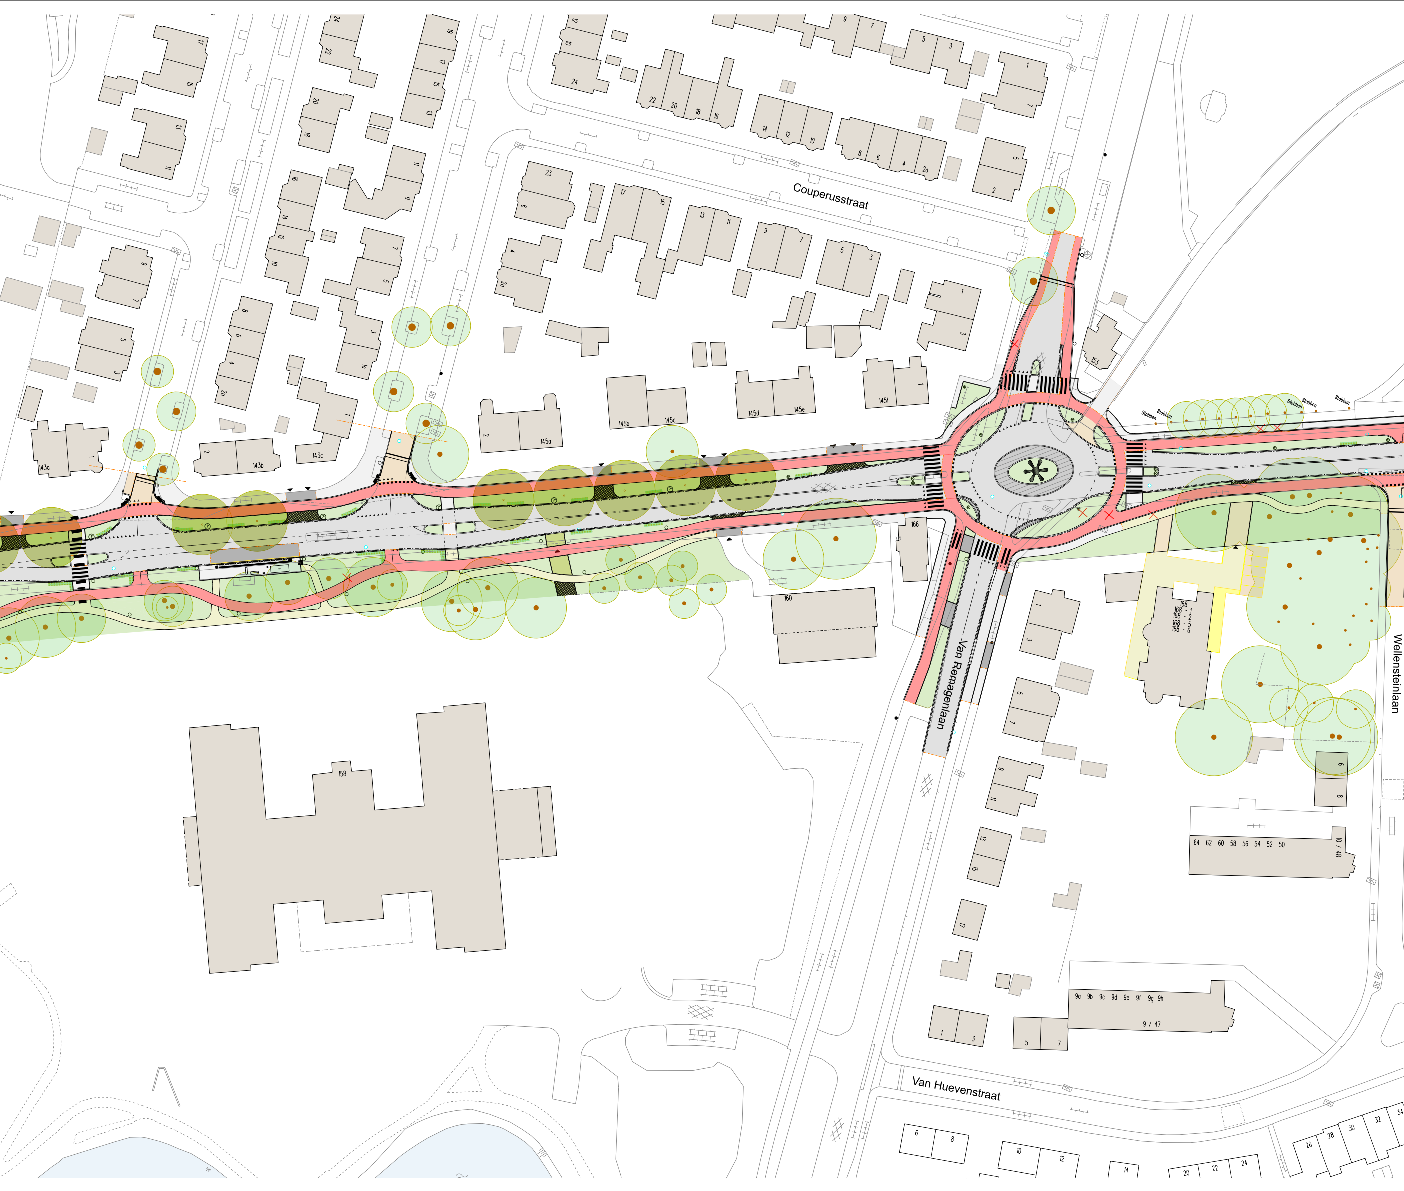
Couperusstraat
Van Remagenlaan
Van Huevenstraat
Wellensteinlaan
Stobben
143a
143b
143c
145a
145b
145c
145d
145e
145f
153
158
160
166
168
168 - 1
168 - 2
168 - 5
168 - 6
64 62 60 58 56 54 52 50
10 / 48
9a 9b 9c 9d 9e 9f 9g 9h
9 / 47

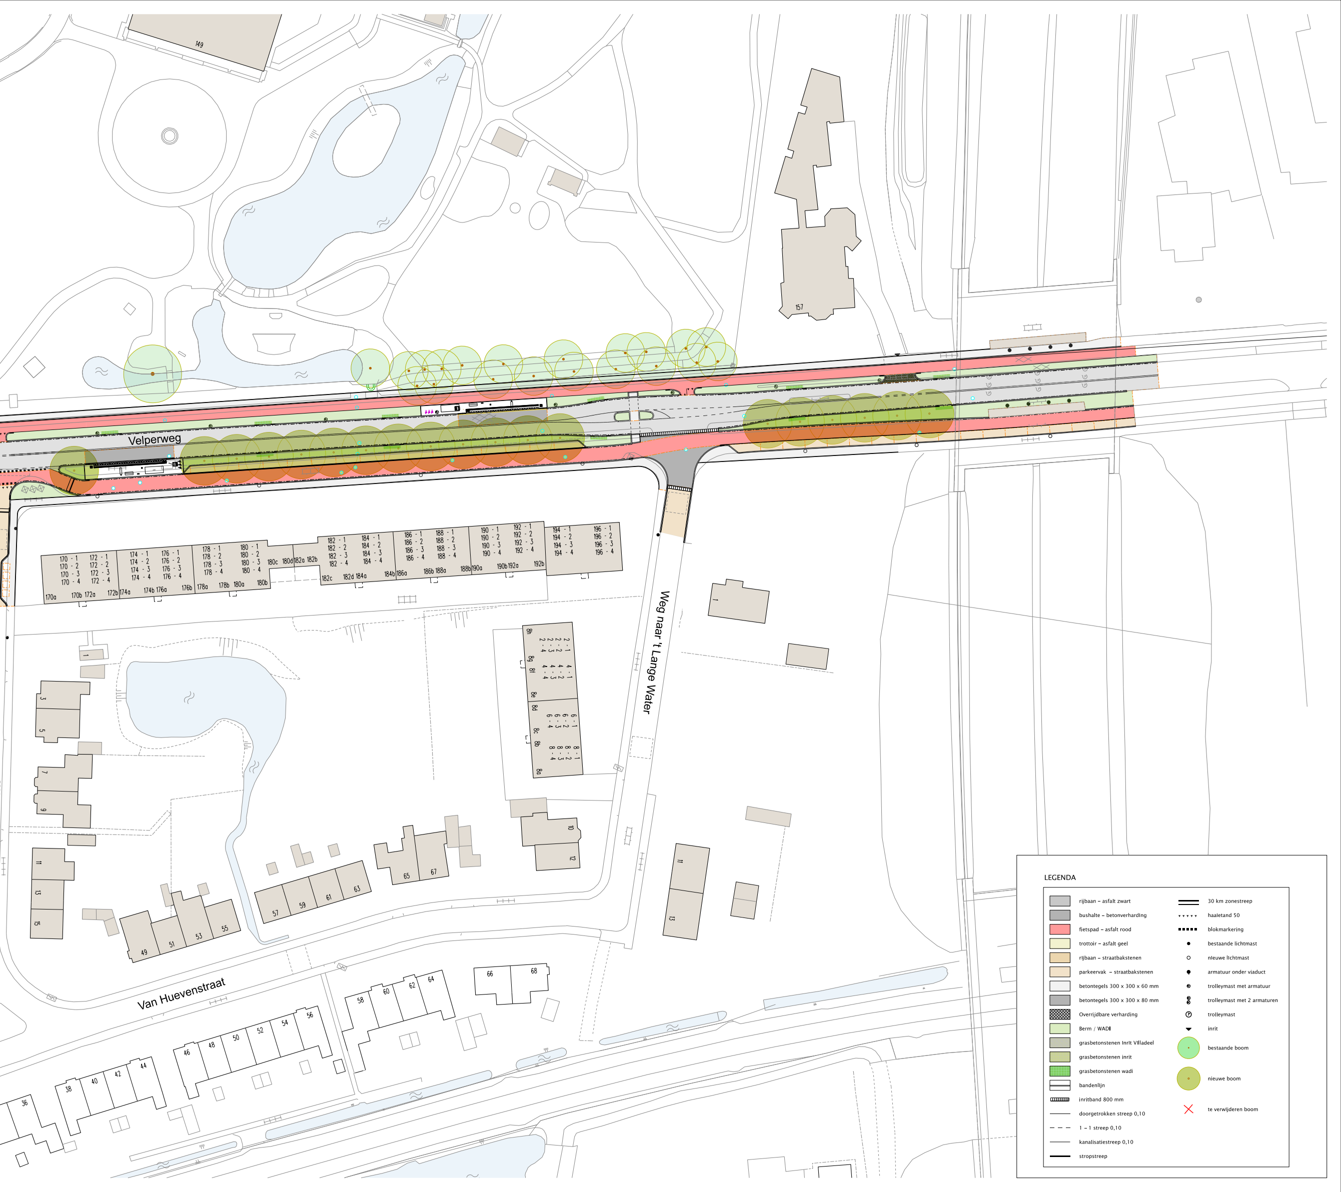
149
157
Velperweg
Weg naar 't Lange Water
Van Huevenstraat
170 - 1
170 - 2
170 - 3
170 - 4
172 - 1
172 - 2
172 - 3
172 - 4
174 - 1
174 - 2
174 - 3
174 - 4
176 - 1
176 - 2
176 - 3
176 - 4
178 - 1
178 - 2
178 - 3
178 - 4
180 - 1
180 - 2
180 - 3
180 - 4
182 - 1
182 - 2
182 - 3
182 - 4
184 - 1
184 - 2
184 - 3
184 - 4
186 - 1
186 - 2
186 - 3
186 - 4
188 - 1
188 - 2
188 - 3
188 - 4
190 - 1
190 - 2
190 - 3
190 - 4
192 - 1
192 - 2
192 - 3
192 - 4
194 - 1
194 - 2
194 - 3
194 - 4
196 - 1
196 - 2
196 - 3
196 - 4
170a
170b
172a
172b
174a
174b
176a
176b
178a
178b
180a
180b
180c
180d
182a
182b
182c
182d
184a
184b
186a
186b
188a
188b
190a
190b
192a
192b
1
3
5
7
9
11
13
15
49
51
53
55
57
59
61
63
65
67
10
12
11
13
36
38
40
42
44
46
48
50
52
54
56
58
60
62
64
66
68

LEGENDA

▭	rijbaan – asfalt zwart	═	30 km zonestreep
▭	bushalte – betonverharding	▾▾▾▾▾	haaietand 50
🟥	fietspad – asfalt rood	■■■■■	blokmarkering
▭	trottoir – asfalt geel	●	bestaande lichtmast
▭	rijbaan – straatbakstenen	○	nieuwe lichtmast
▭	parkeervak – straatbakstenen	●	armatuur onder viaduct
▭	betontegels 300 x 300 x 60 mm	⊗	trolleymast met armatuur
▭	betontegels 300 x 300 x 80 mm	⊗	trolleymast met 2 armaturen
▩	Overrijdbare verharding	○	trolleymast
🟩	Berm / WADI	▾	inrit
▨	grasbetonstenen inrit Villadeel	●	bestaande boom
▨	grasbetonstenen inrit	●	nieuwe boom
▨	grasbetonstenen wadi	✕	te verwijderen boom
═	bandenlijn		
▭	inritband 800 mm		
—	doorgetrokken streep 0,10		
– – –	1 – 1 streep 0,10		
—	kanalisatiestreep 0,10		
━	stopstreep		