

Sporthal Middachtensingel - Arnhem


Presentatie




Luchtfoto




Situatietekening

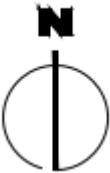


Vogelvlucht

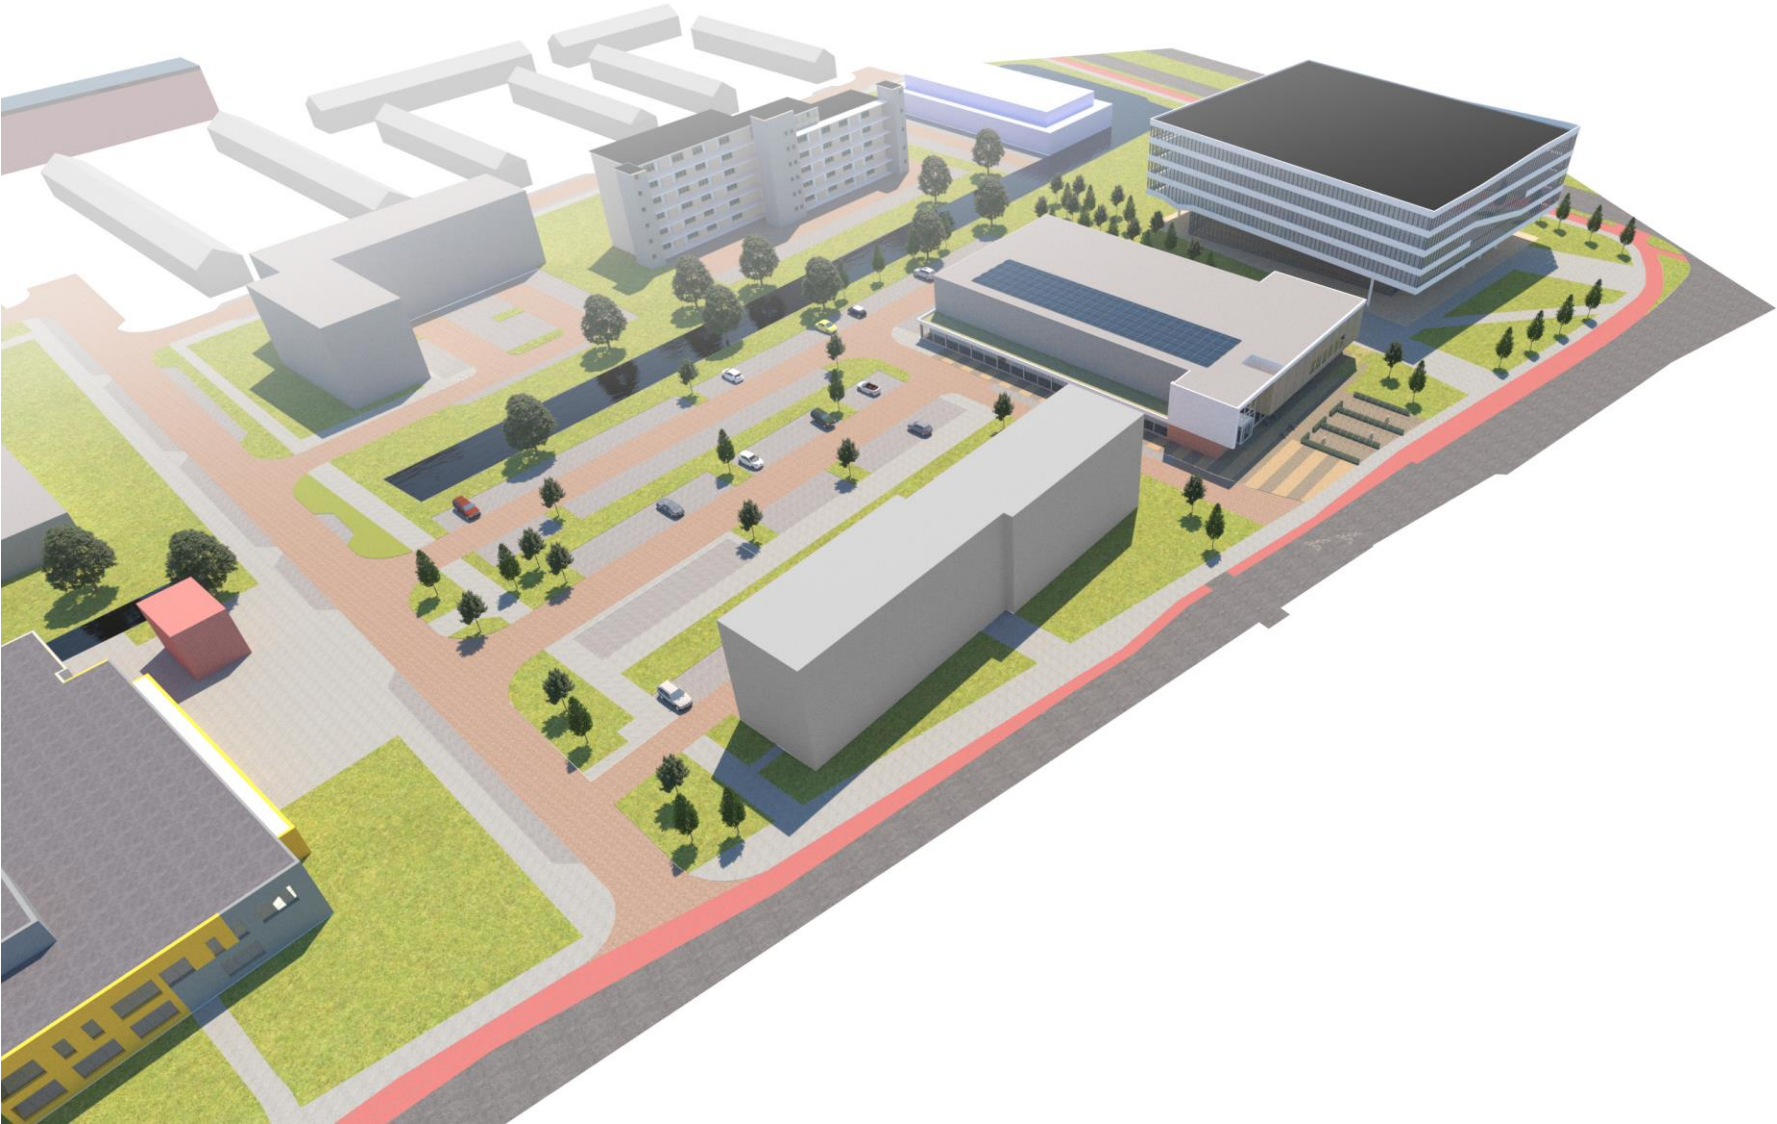


Overzicht

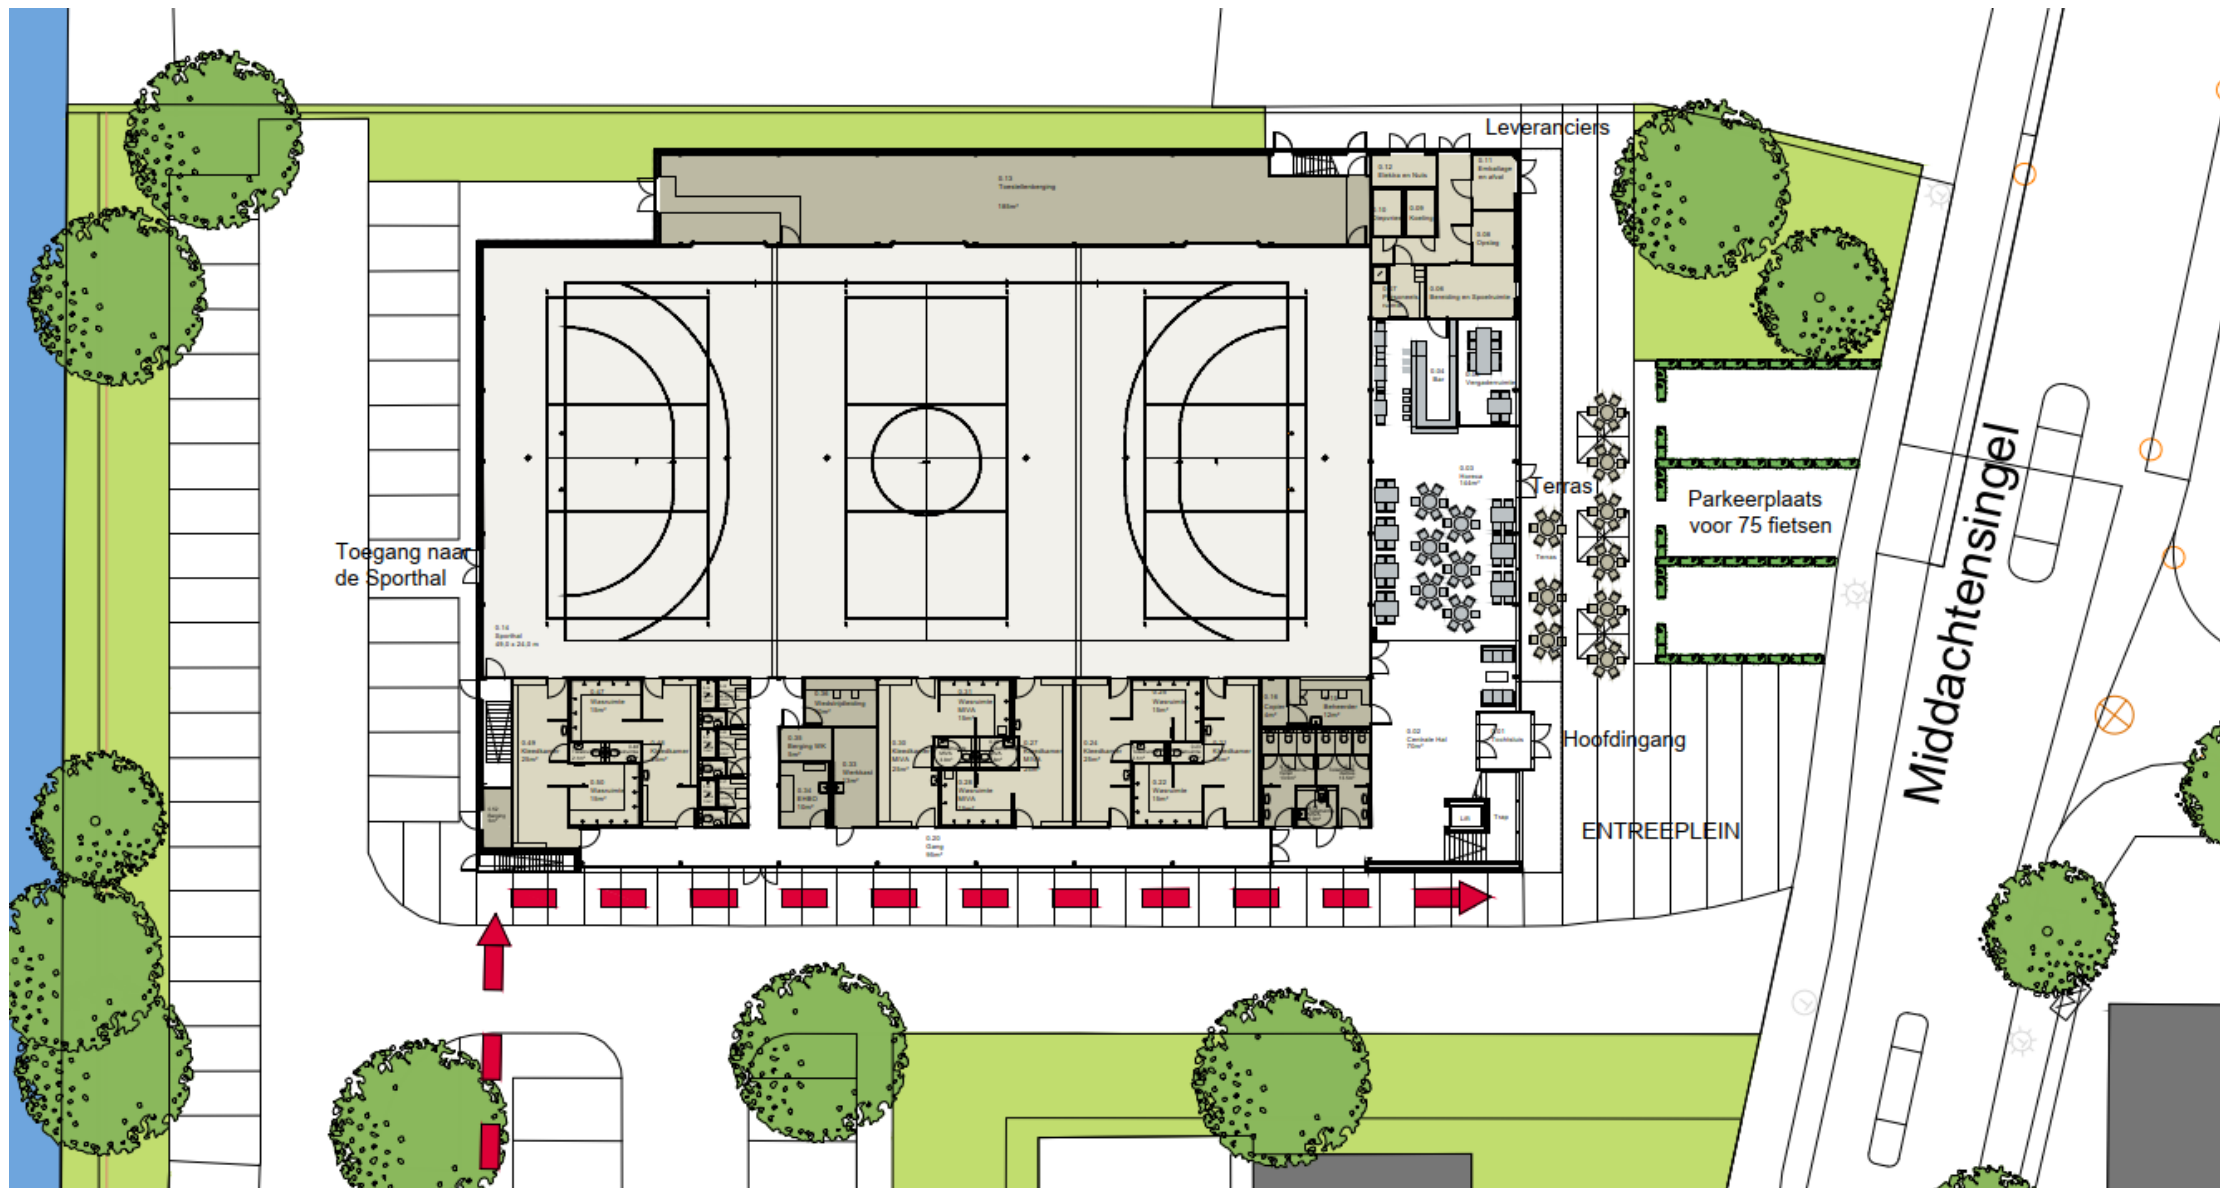

Begane Grond

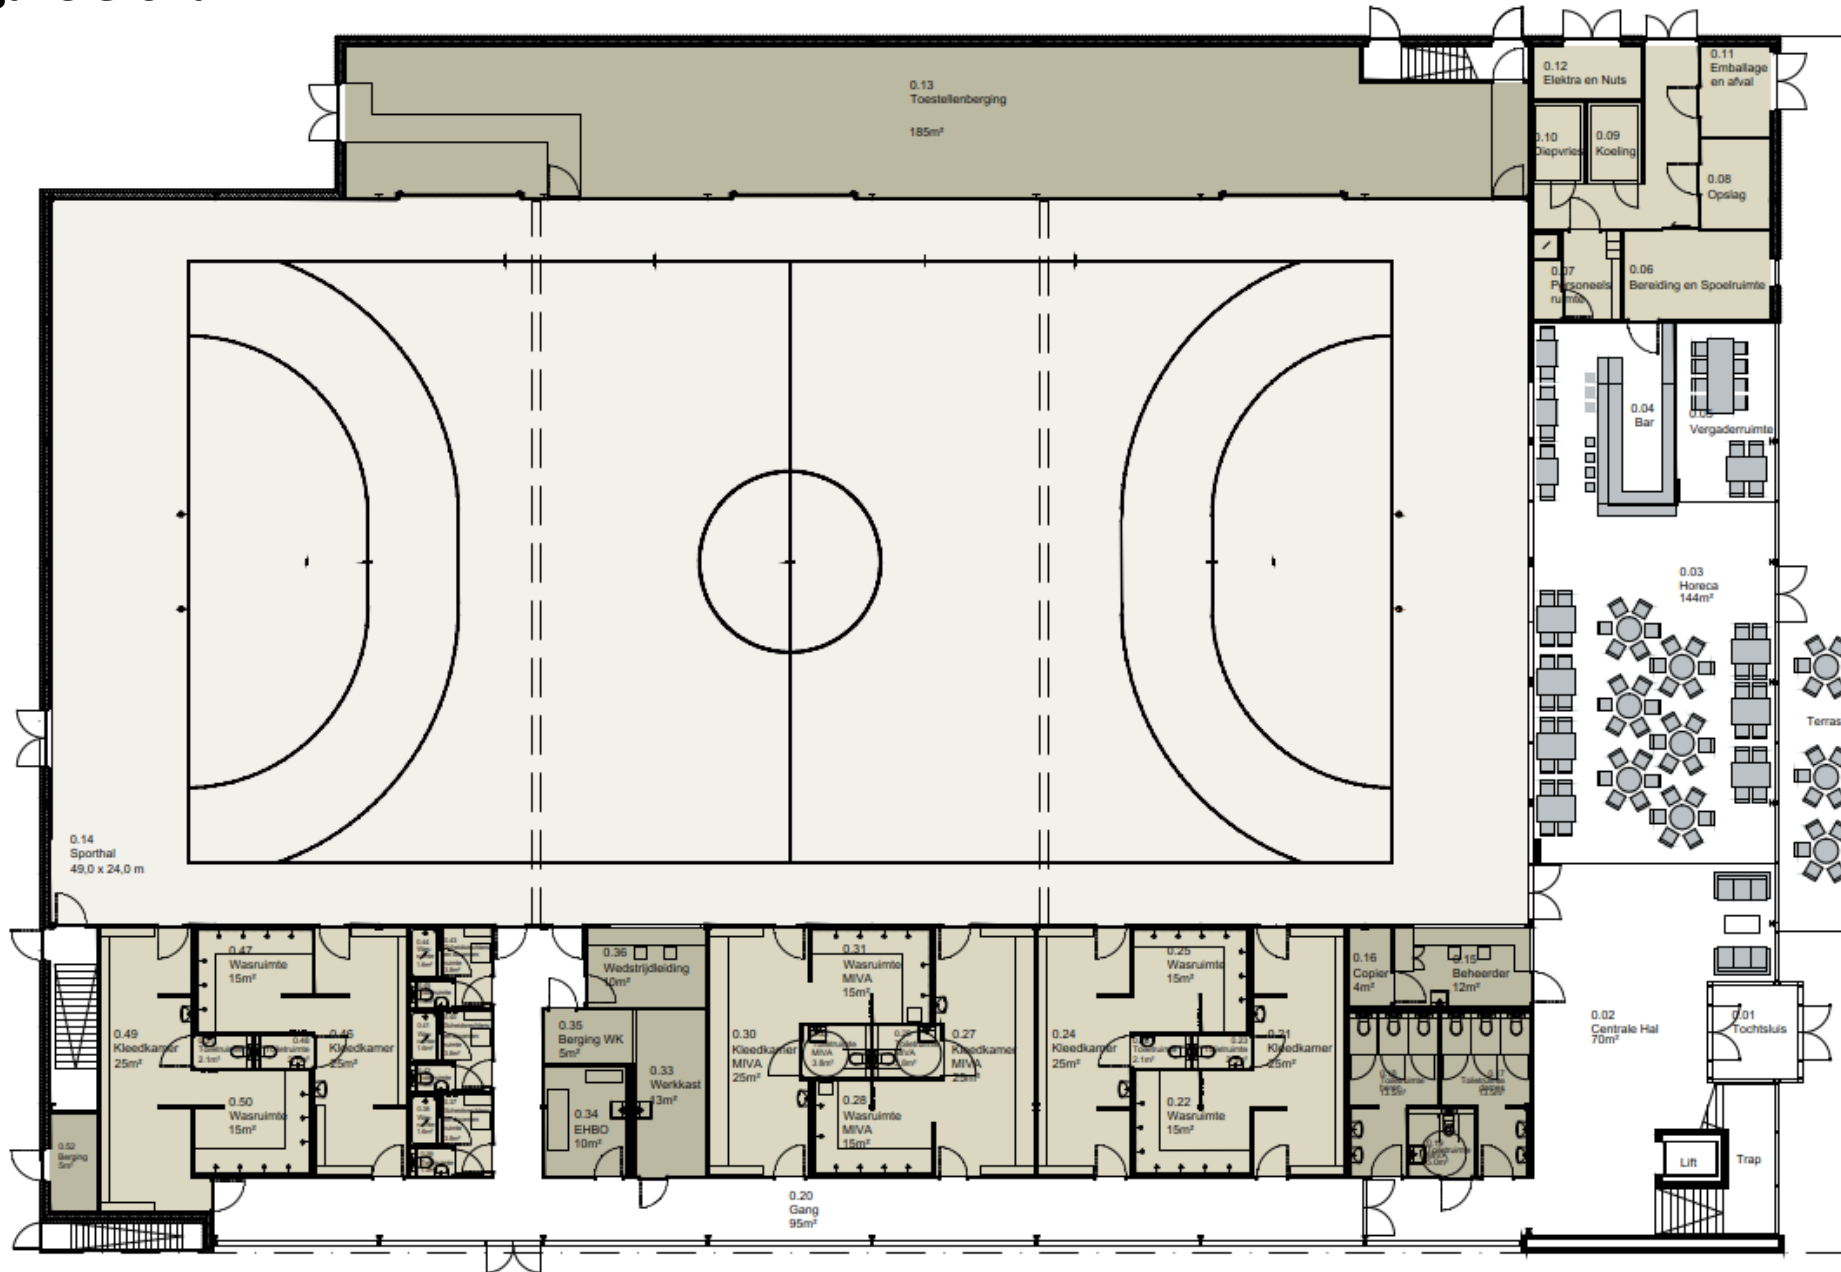


Entree en horeca

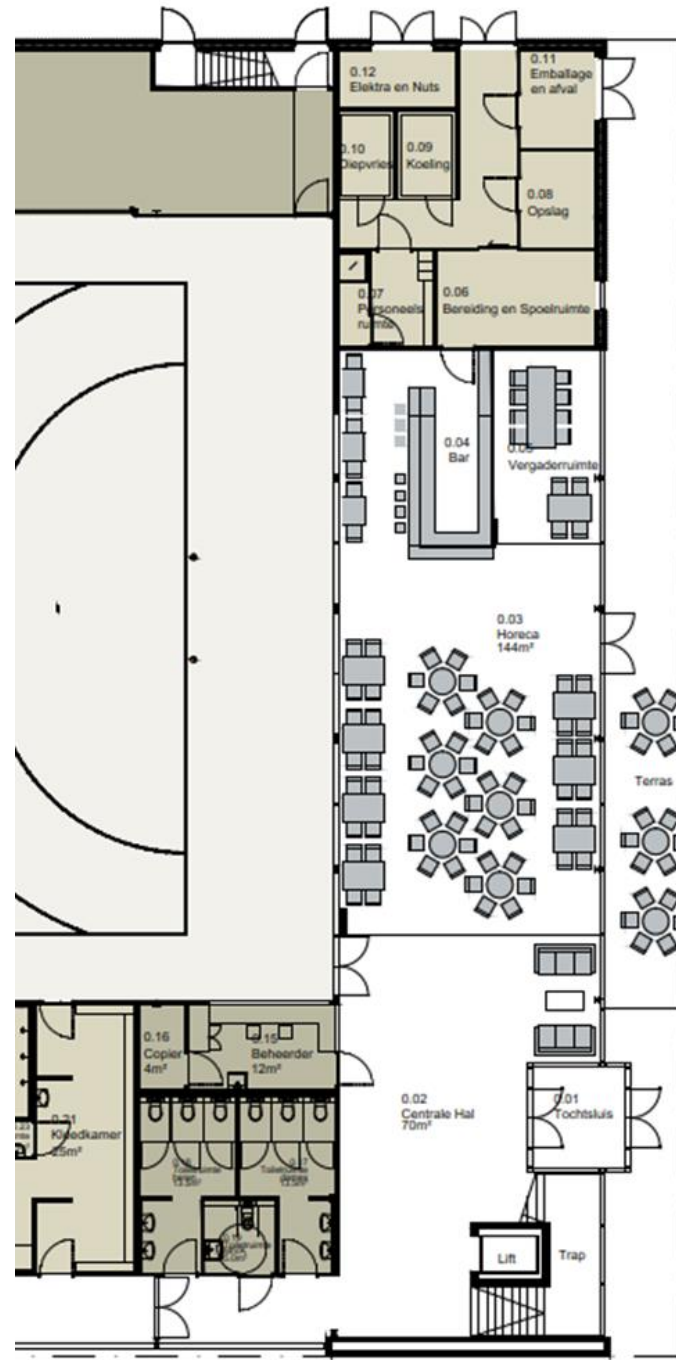


Impressie interieur




Kleedkamers

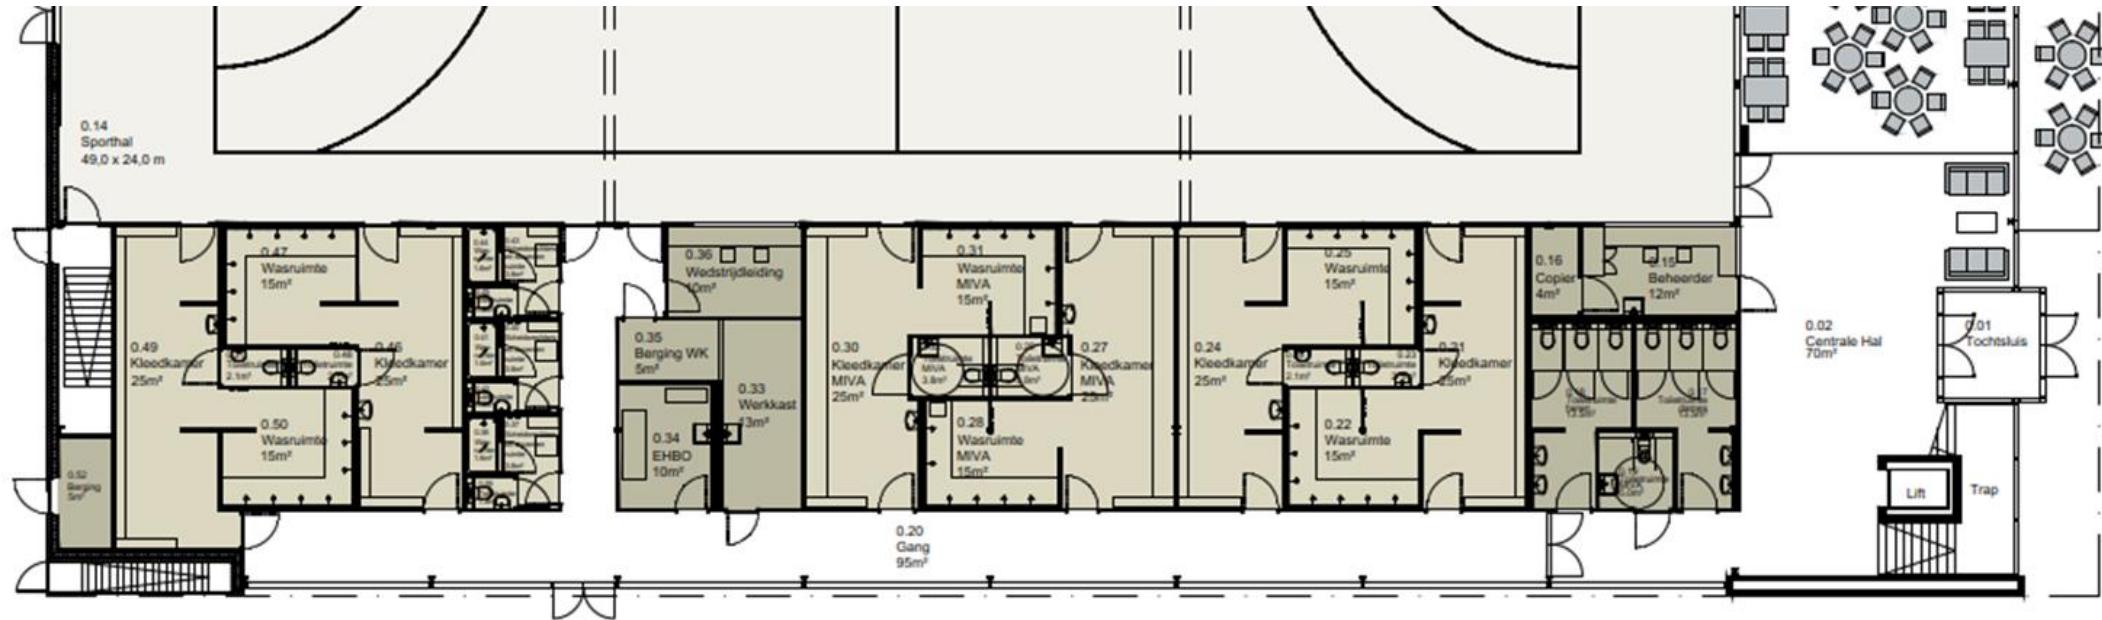

Begane Grond

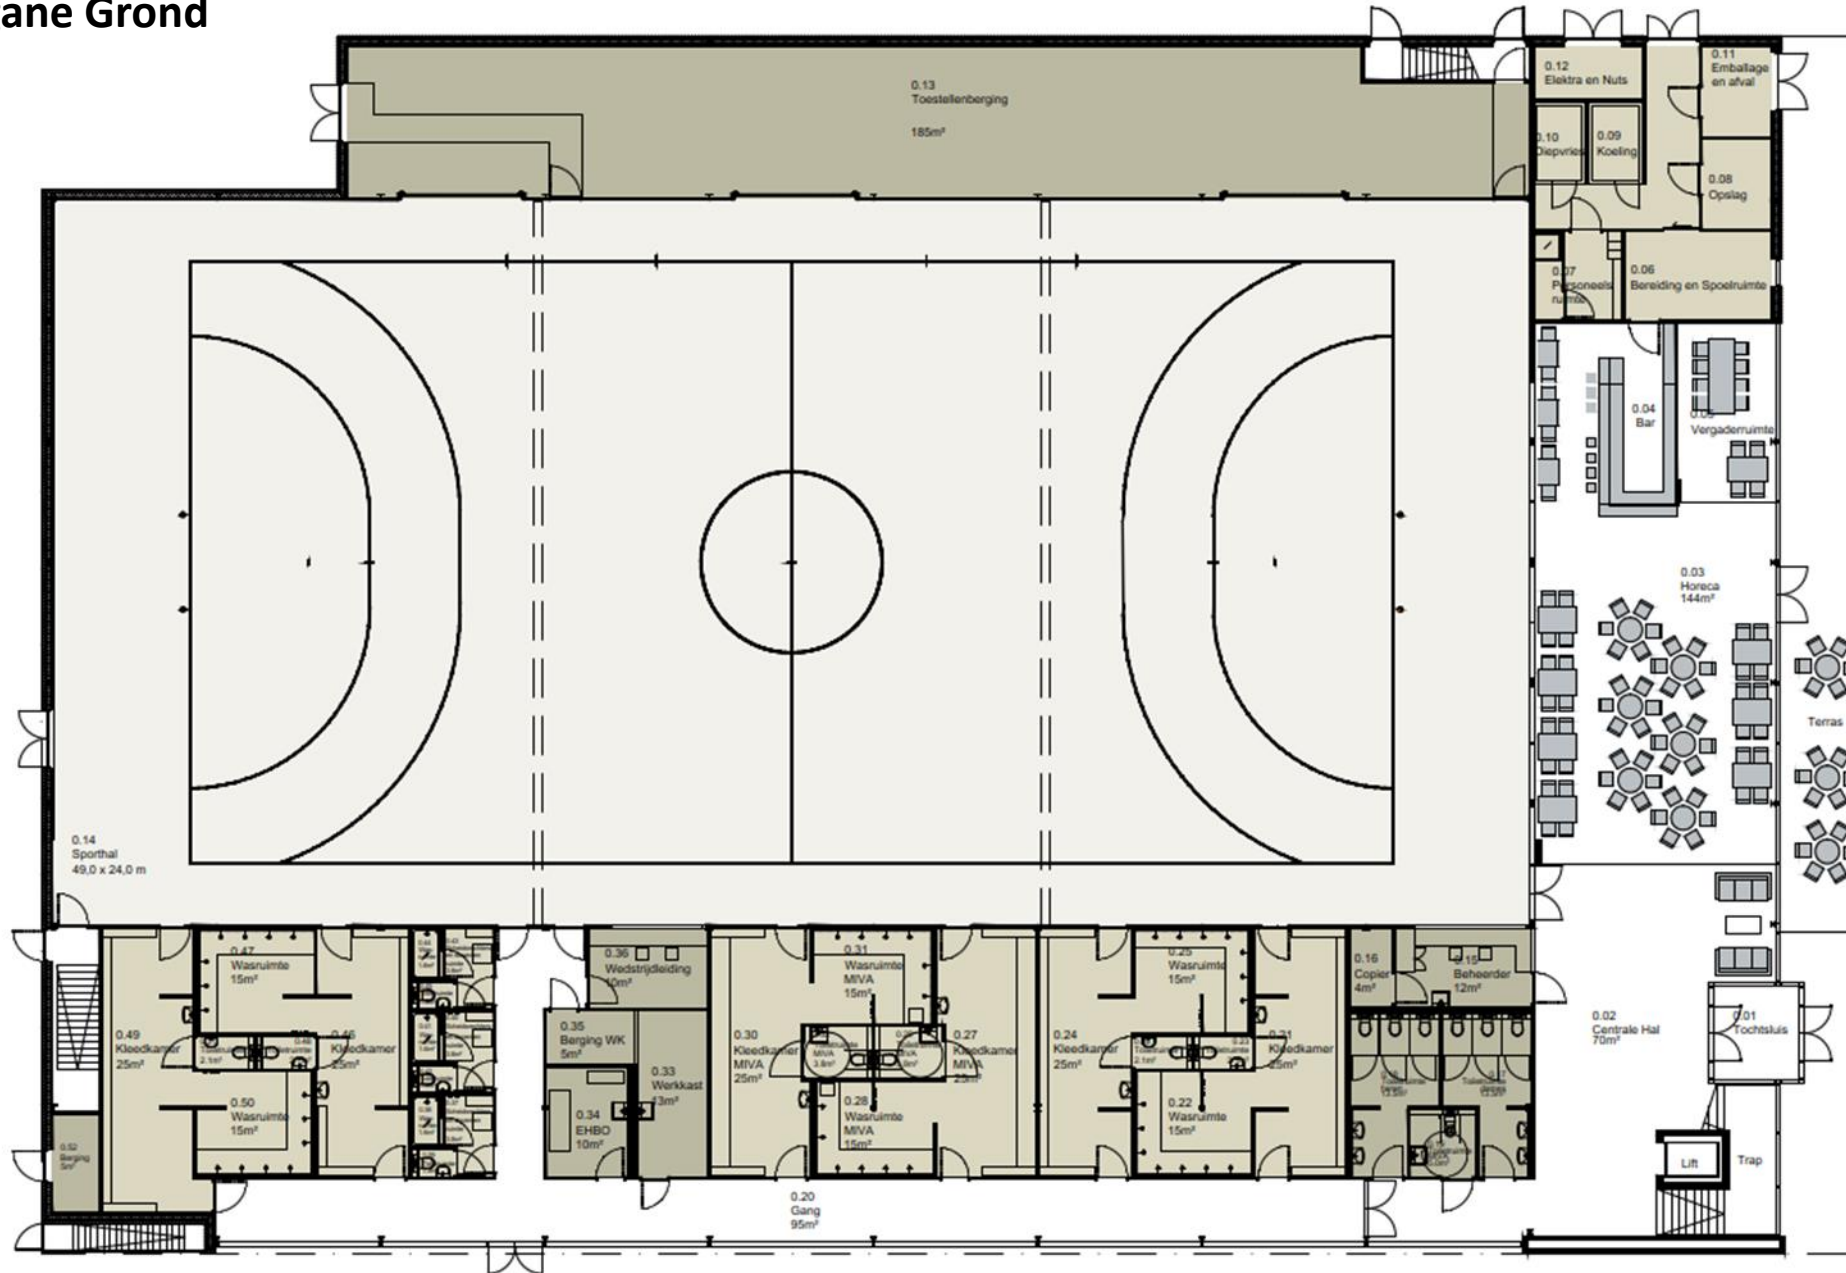


Eerste verdieping

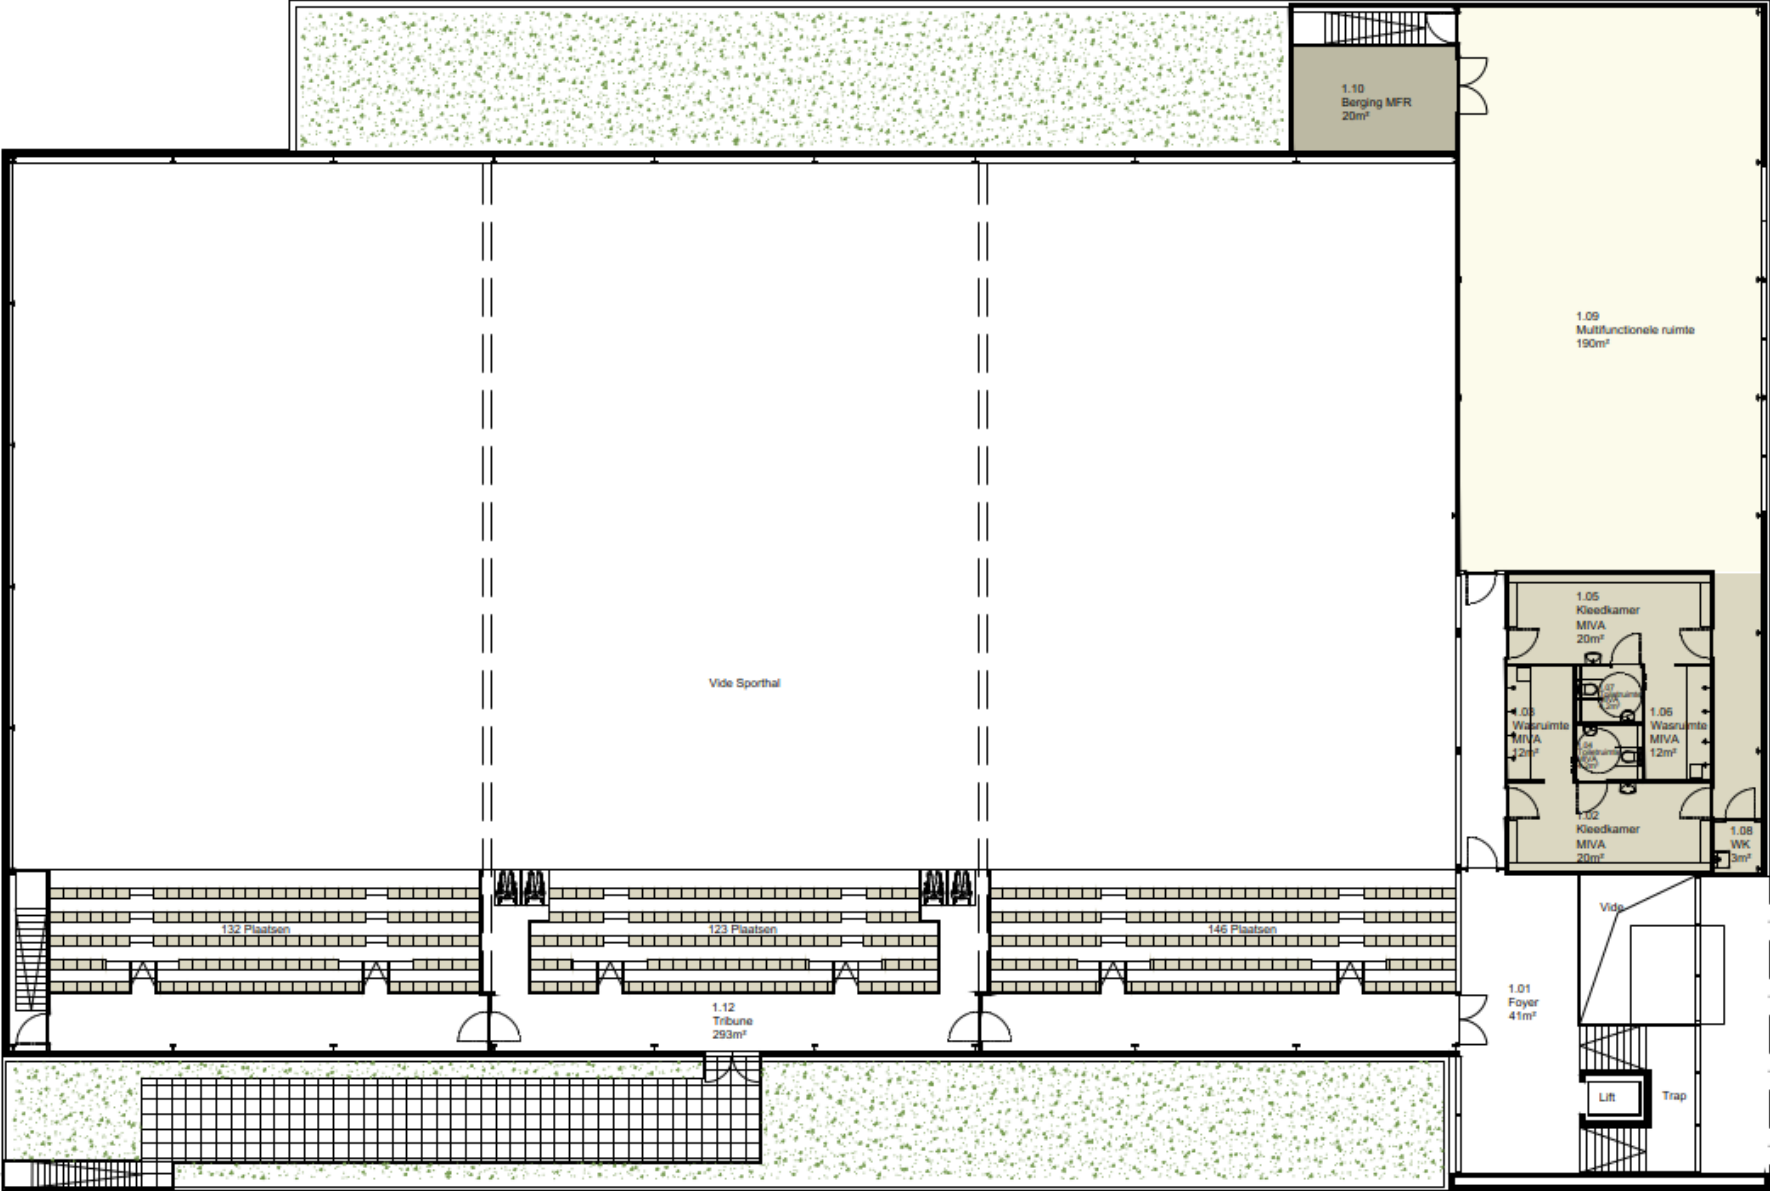





Eerste verdieping

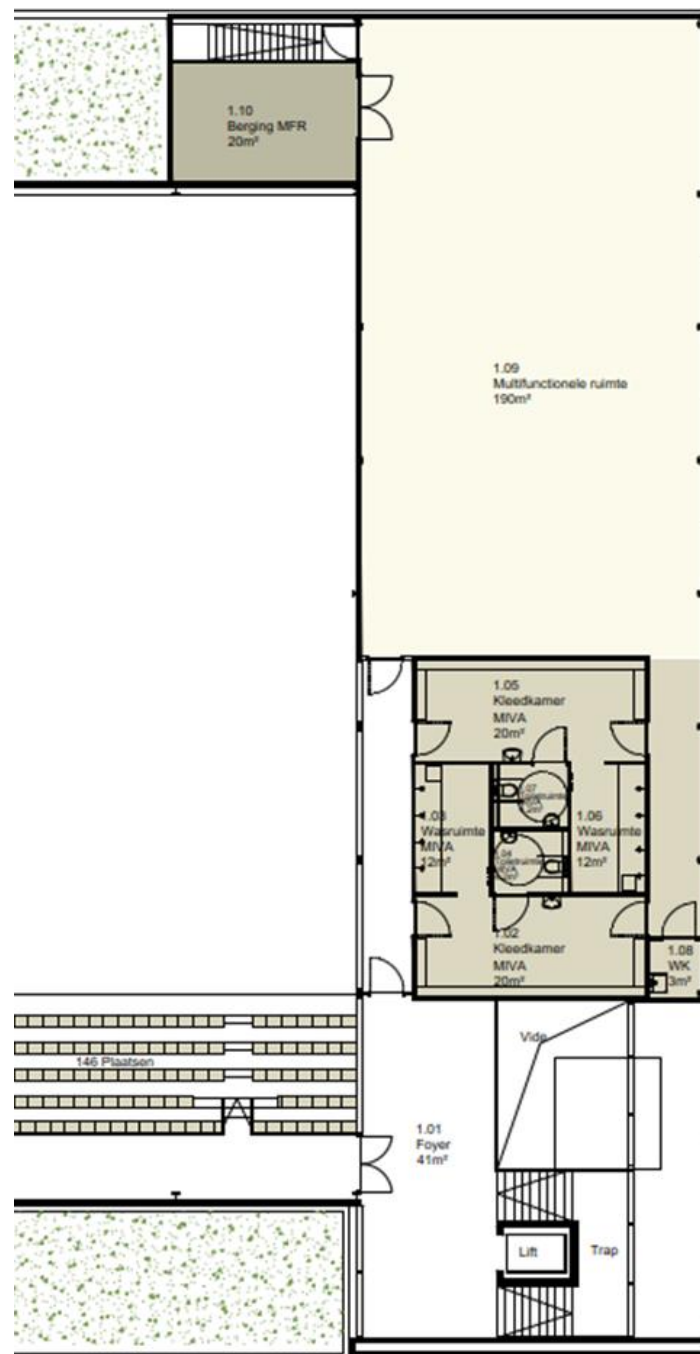

Tweede verdieping

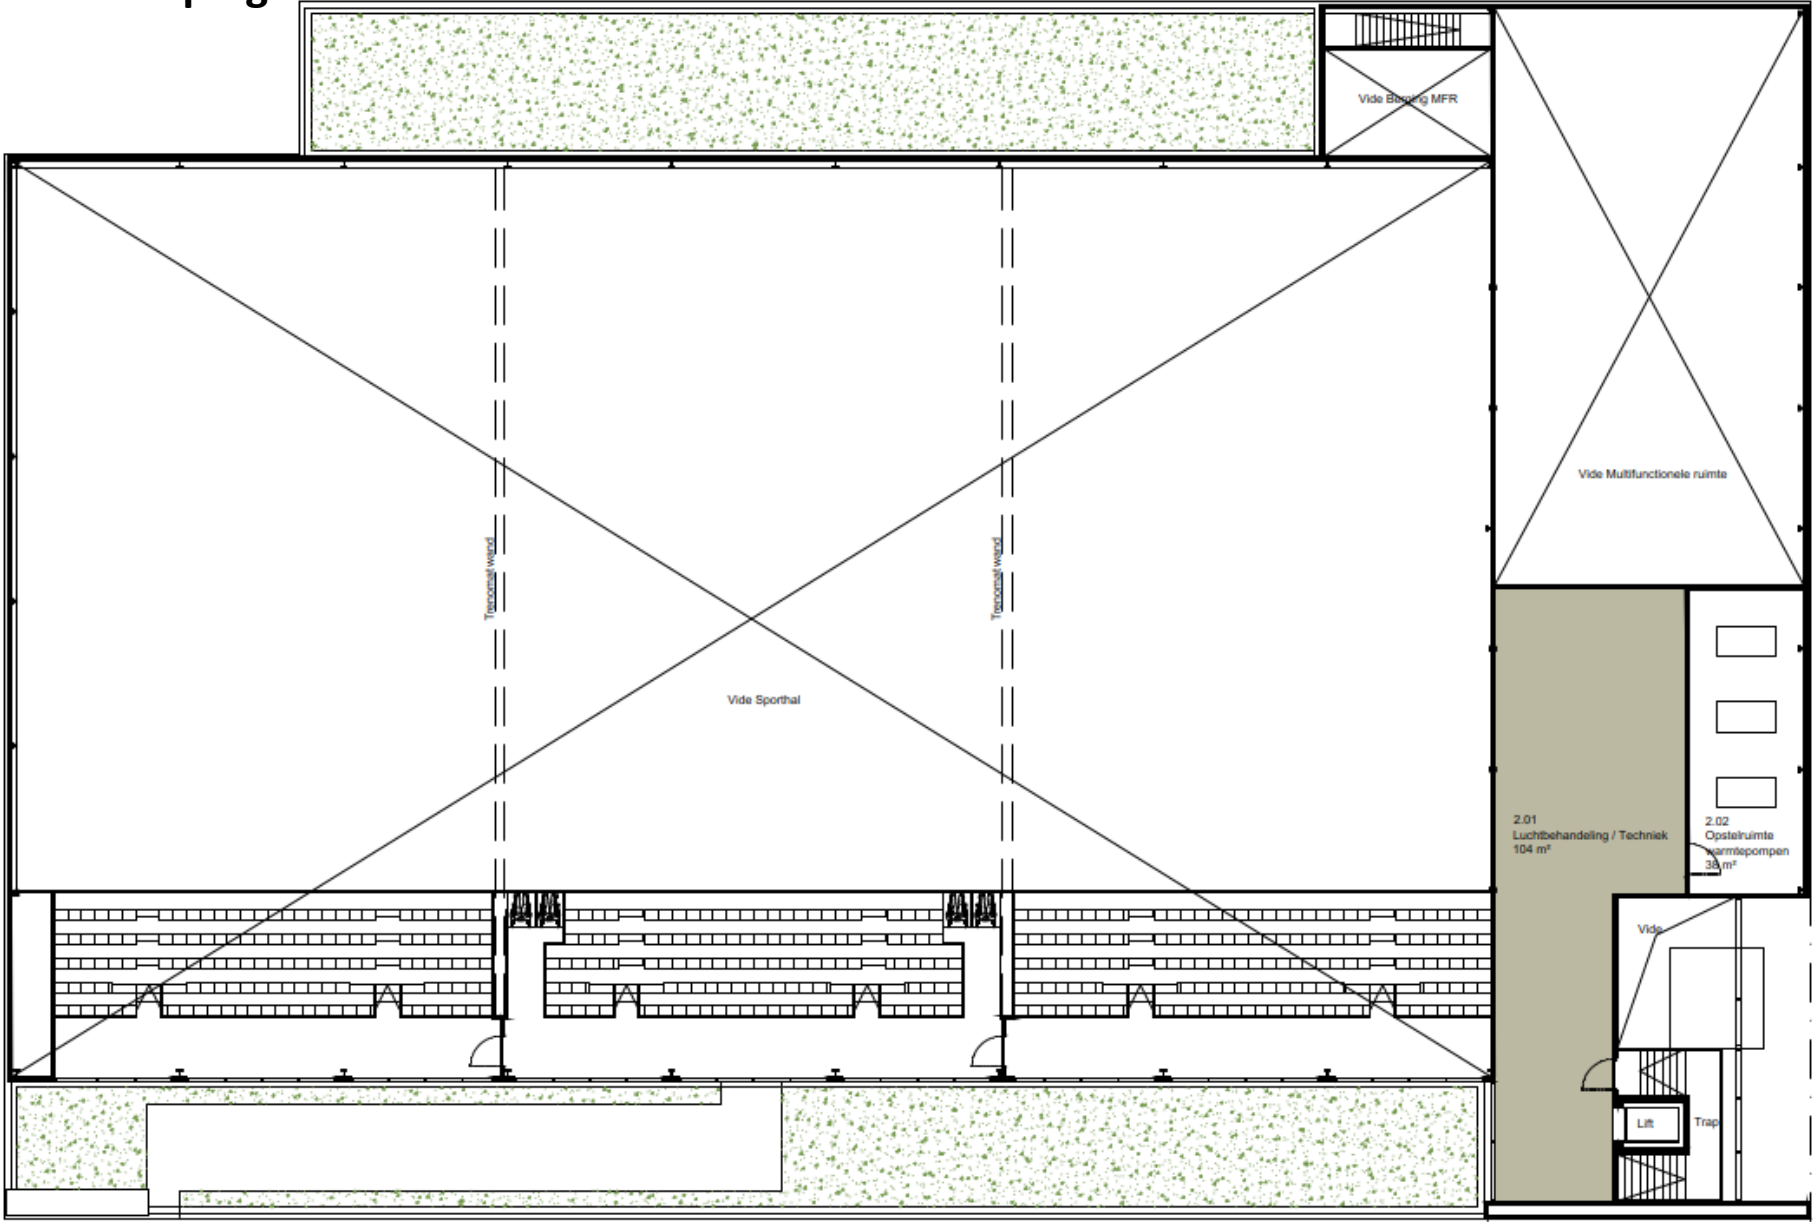

Duurzaamheidsmaatregelen

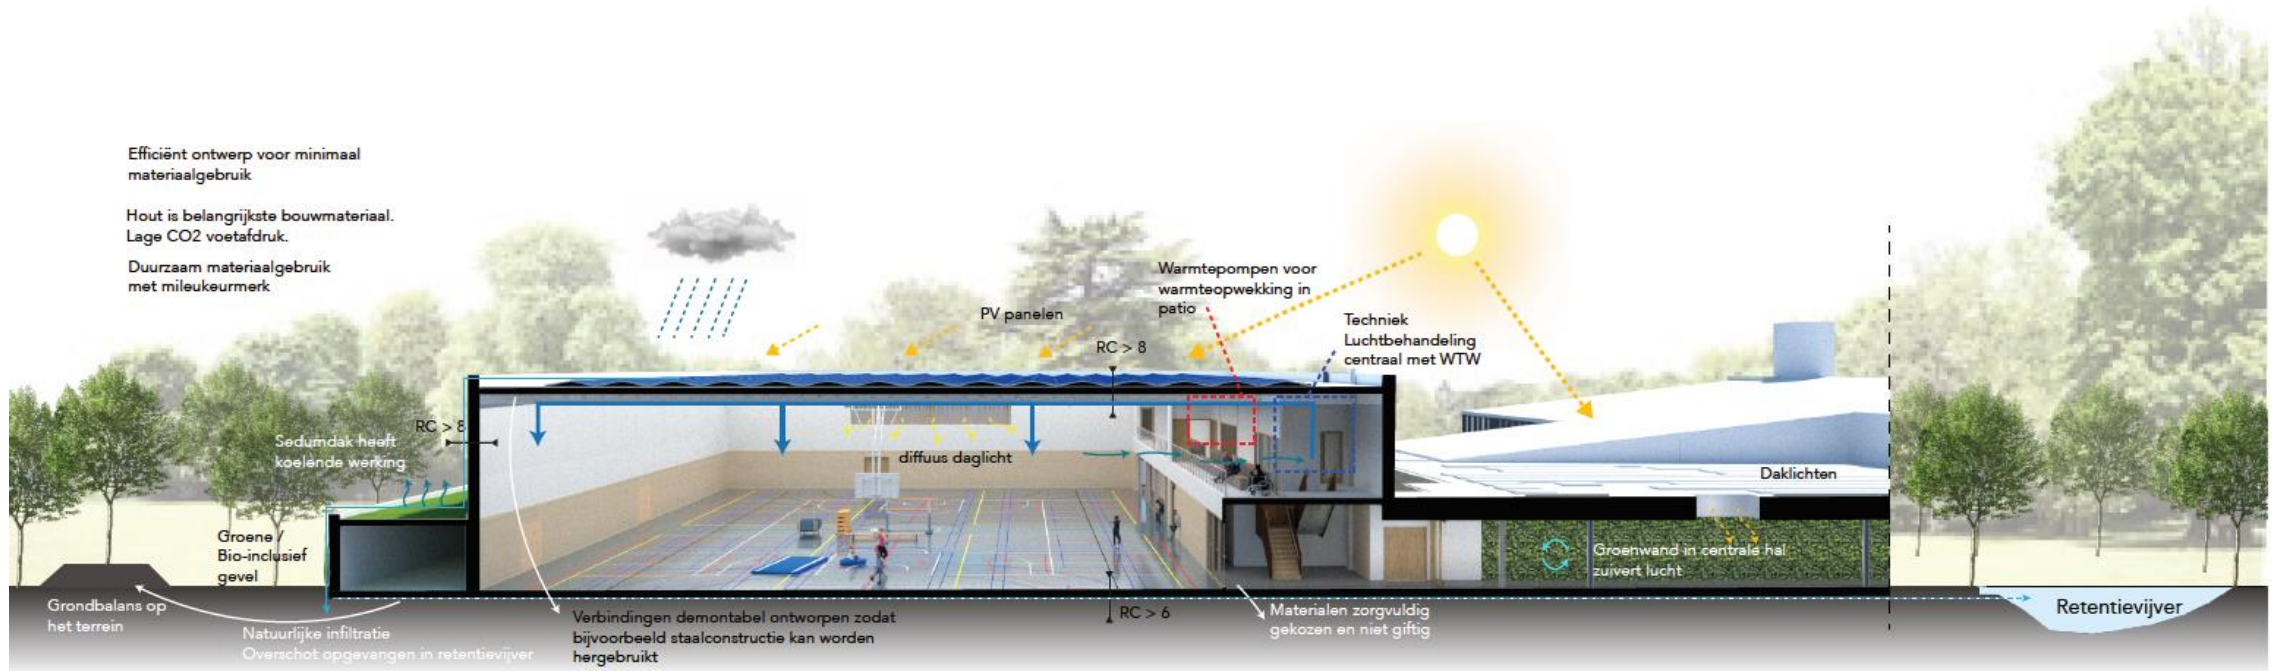

Impressie vanaf Middachtensingel

