


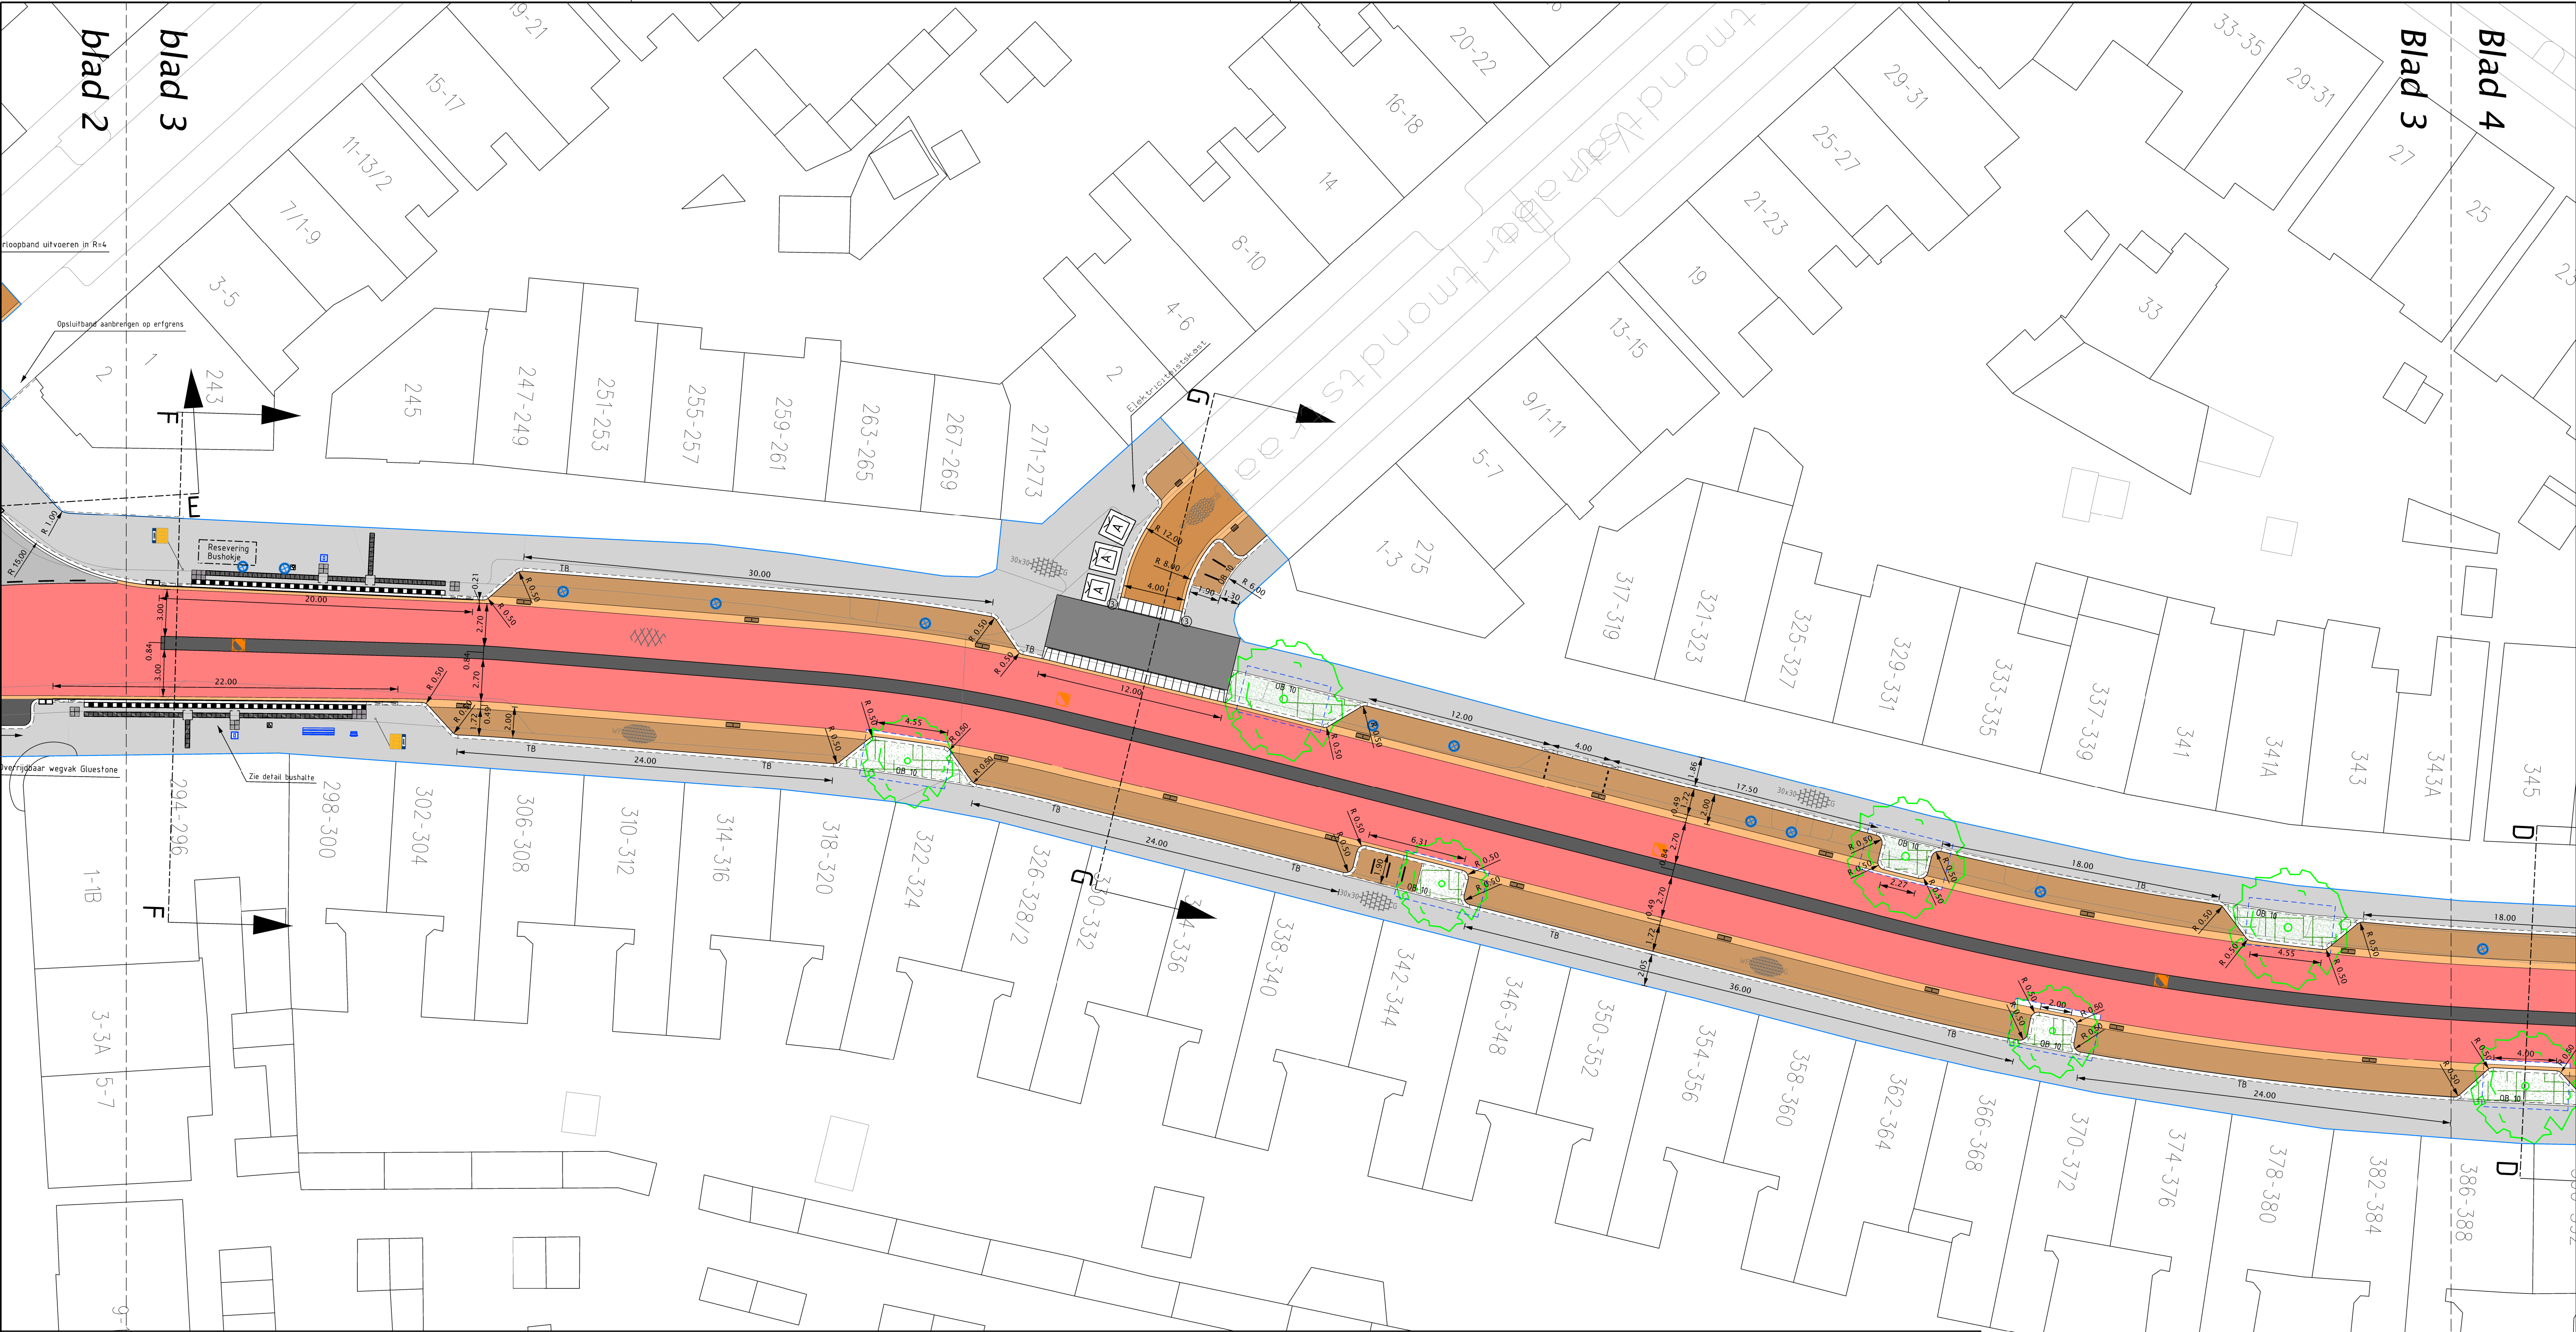

LEGENDA

	Bestaande situatie		Aanbrengen Solid basis Kleur: grijs		Aanbrengen betontegels 300x300x80 mm. Kleur: grijs		Aanbrengen inritblokken 180x800x500 kleur: grijs		Nieuw te planten boom (door derden)
	Bestaande boom		Aanbrengen kanttegels 150x300x60 mm. Kleur: grijs		Aanbrengen betontegels 600x400x80 mm. Kleur: grijs		Aanbrengen putdeksel inspectieput		Ondergrondse voorziening bomen
	Aanbrengen trottoirband 180/200x250 mm. Kleur: grijs		Aanbrengen dubbelklinkers 200x200x60 mm. Kleur: grijs (t.b.v kantegel, kruising Graaf Lodewijkstraat)		Aanbrengen betonstraatstenen markering KF Kleur: wit		Aanbrengen putdeksel infiltratieput		Aanbrengen grond/teelaarde
	Aanbrengen trottoirband RWS 110/220x250 mm. Kleur: grijs		Aanbrengen straatbakstenen DF, halfsteens/ keperverband Kleur: bruin		Aanbrengen geleidetegels 300x300x60 mm. Kleur: wit (4 ribbels)		Aanbrengen dubbele straatkolk		Aanbrengen ondergrondse container
	Aanbrengen opsluitband 100x200 mm. Kleur: grijs		Aanbrengen straatbakstenen WF, halfsteensverband Parkeervakken/ fietsparkeren		Aanbrengen noppentegels 300x300x60 mm. Kleur: wit		Aanbrengen dubbele trottoirkolk		Aanbrengen fietsnetjes
	Aanbrengen opsluitband 200x200 mm. Kleur: grijs		Aanbrengen straatbakstenen DF, keperverband Kleur: donkerbruin met kleurnuance		Aanbrengen klanktegels 300x300x60 mm. Kleur: aluminium		Aanbrengen asfaltconstructie (rijbaan) ~ 30 mm. AC 11 surf DL-B (3% pigment oxiderood - zwarte bitumen) ~ 60 mm. AC22 bin TL-B ~ 70 mm. AC 22 base OL-B ~ 250 mm. menggranulaat 0/31,5		Aanbrengen zitbank
	Aanbrengen inritverloopband 180/200x250 mm. (links en rechts) Kleur: grijs		Aanbrengen straatbakstenen DF, keperverband Kleur: Rood		Aanbrengen noppentegels bochtelement Kleur: Wit		Aanbrengen asfalt (deklaag) ~ 35mm. SMA-NL 11B		Aanbrengen afvalbak
	Aanbrengen inritverloopband 110/220x250 mm. (links en rechts) Kleur: grijs		Aanbrengen betonstraatstenen KF, keperverband Kleur: grijs		Attentievak 600x600 mm. Kleur: aanwezige bestrating		Aanbrengen middenstrook gluestone (door derden)		Aanbrengen dris paneel (door derden)
	Aanbrengen drempelband 180/200x250 mm. Kleur: grijs		Aanbrengen voegstone Kleur: grijs		Aanbrengen symbooltegels 300x300x60 mm. Kleur: zwart/wit		Aanbrengen groen (door derden)		
	Aanbrengen drempelband 180/200x250 mm. Kleur: grijs		Aanbrengen betontegels 300x300x60 mm. Kleur: grijs		Aanbrengen symbooltegel haaiantand 500x500 mm				

GEMEENTE

Arnhem

Eusebiusbuitensingel 53

Postbus 9200

6800 HA ARNHEM

www.arnhem.nl

0800 - 1809

Project:

Reconstructie Hommelseweg

Onderdeel:

Bovengrondse infra nieuw

Cluster:

Openbare Ruimte

Afdeling:

Ontwerp

Getekend:

Kortju

Goedgekeurd:

Bonger

Datum uitgifte:

19-11-2025

Status:

BE

Formaat:

A1

Schaal:

1 : 200

Documentcode:

2023-SI-00397.dgn

Tekeningnummer:

402

Blad:

3

Aantal:

5

blad 2

blad 3

Blad 3

Blad 4