


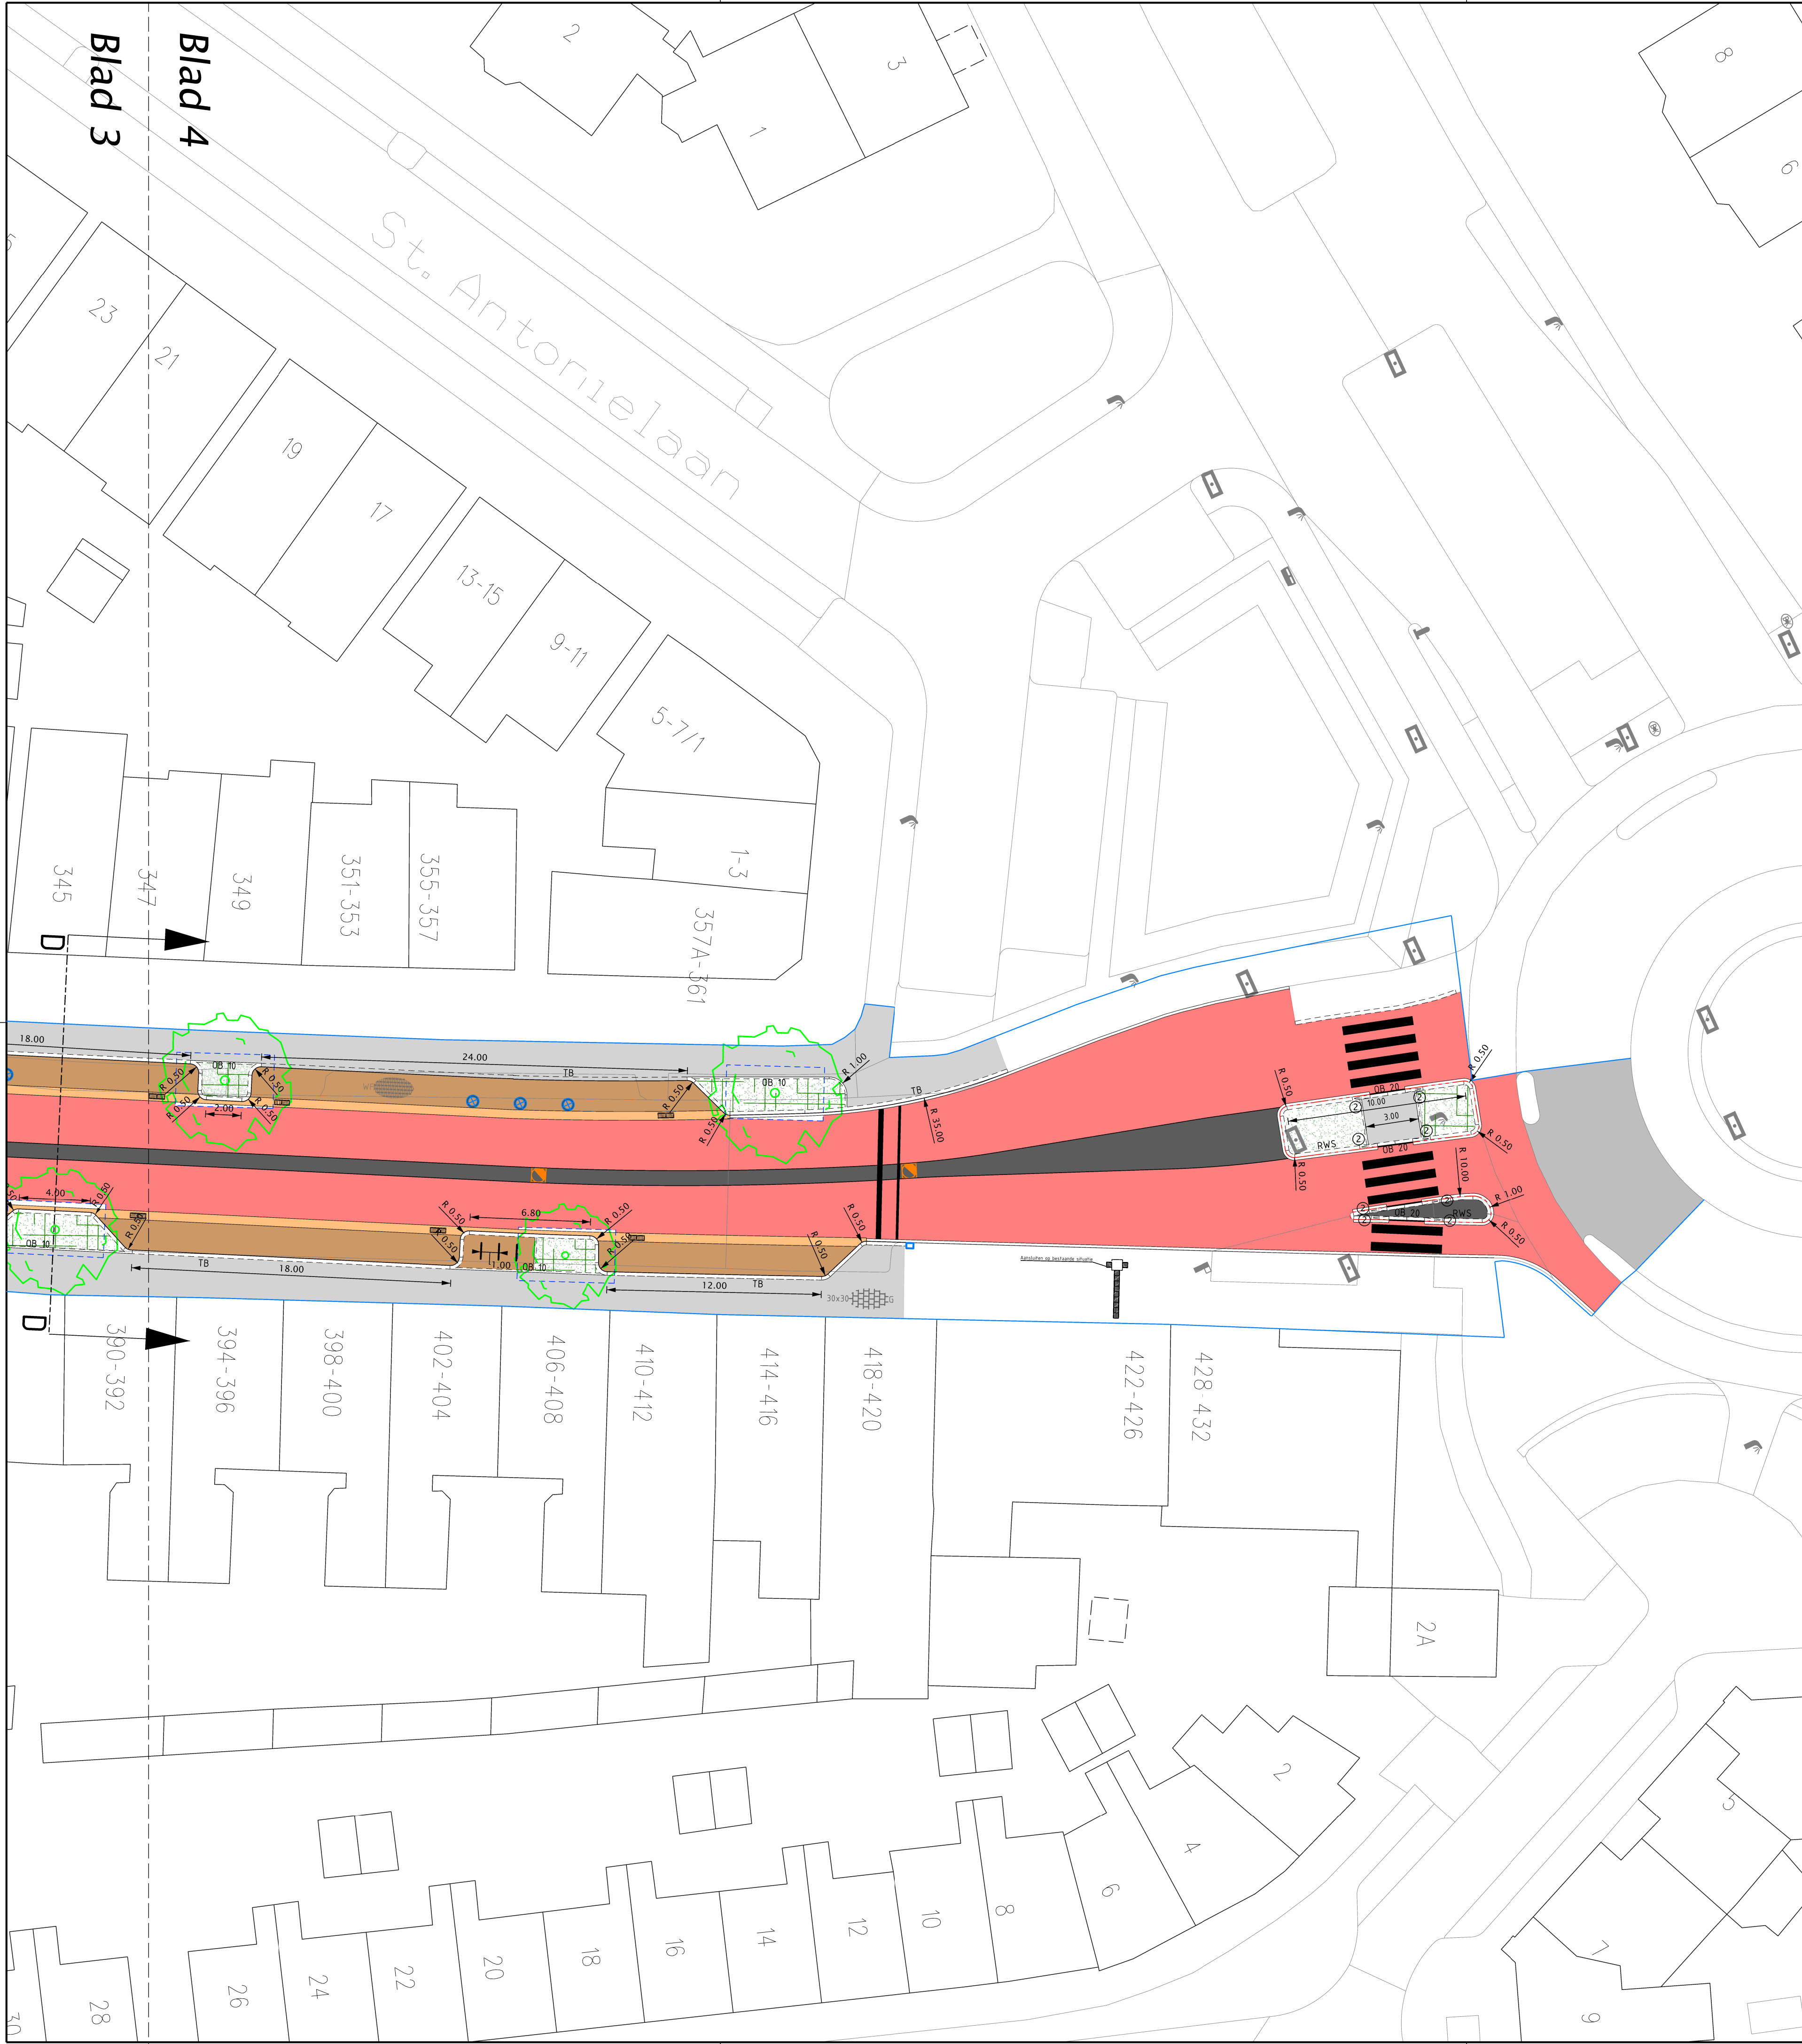

LEGENDA

- Bestaande situatie
- Bestaande boom
- Aanbrengen trottoirband 180/200x250 mm.
Kleur: grijs
- Aanbrengen trottoirband RWS 110/220x250 mm.
Kleur: grijs
- Aanbrengen opsluitband 100x200 mm.
Kleur: grijs
- Aanbrengen opsluitband 200x200 mm.
Kleur: grijs
- Aanbrengen inritverloopband 180/200x250 mm.
(links en rechts)
Kleur: grijs
- Aanbrengen inritverloopband 110/220x250 mm.
(links en rechts)
Kleur: grijs
- Aanbrengen drempelband 180/200x250 mm.
Kleur: grijs
- Aanbrengen Solid basis
- Aanbrengen kanttegels 150x300x60 mm.
Kleur: grijs
- Aanbrengen dubbelklinkers 200x200x60 mm.
Kleur: grijs (t.b.v kantegel, kruising Graaf Lodewijkstraat)
- Aanbrengen straatbakstenen DF, halfsteens/keperverband
Kleur: bruin
- Aanbrengen straatbaksten WF, halfsteensverband
Parkeervakken/fietsparkeren
- Aanbrengen straatbaksten DF, keperverband
Kleur: donkerbruin met kleurnuance
- Aanbrengen straatbaksten DF, keperverband
Kleur: Rood
- Aanbrengen betonstraatstenen KF, keperverband
Kleur: grijs
- Aanbrengen voegstone
Kleur: grijs
- Aanbrengen betontegels 300x300x60 mm.
Kleur: grijs
- Aanbrengen betontegels 300x300x80 mm.
Kleur: grijs
- Aanbrengen betontegels 600x400x80 mm.
Kleur: grijs
- Aanbrengen betonstraatstenen marking KF
Kleur: wit
- Aanbrengen geleidetegels 300x300x60 mm.
Kleur: wit (4 ribbels)
- Aanbrengen noppentegels 300x300x60 mm.
Kleur: wit
- Aanbrengen klanktegels 300x300x60 mm.
Kleur: aluminium
- Aanbrengen noppentegels bochtelement
Kleur: Wit
- Attentievlak 600x600 mm.
Kleur: aanwezige bestrating
- Aanbrengen symbooltegels 300x300x60 mm.
Kleur: zwart/wit
- Aanbrengen symbooltegels haaietand
500x500 mm
- Aanbrengen inritblokken 180x800x500
Kleur: grijs
- Aanbrengen putdeksel inspectieput
- Aanbrengen putdeksel infiltratieput
- Aanbrengen dubbele straatkolk
- Aanbrengen dubbele trottoirkolk
- Aanbrengen asfaltconstructie (rijbaan)
- 30 mm. AC 11 surf DL-B (3% pigment oxiderood - zwarte bitumen)
- 60 mm. AC22 bin TL-B
- 70 mm. AC 22 base OL-B
- 250 mm. menggranulaat 0/31,5
- Aanbrengen asfalt (deklaag)
- 35mm. SMA-NL 11B
- Aanbrengen middenstrook gluwestone
(door derden)
- Aanbrengen groen (door derden)
- Nieuw te planten boom (door derden)
- Ondergrondse voorziening bomen
- Aanbrengen grond/teelaarde
- Aanbrengen ondergrondse container
- Aanbrengen fietsnietjes
- Aanbrengen zitbank
- Aanbrengen afvalbak
- Aanbrengen dris paneel
(door derden)

Eusebiusbuitensingel 53

Postbus 9200

6800 HA ARNHEM

www.arnhem.nl

0800 - 1809

Project:

Reconstructie Hommelseweg

Onderdeel:

Bovengrondse infra nieuw

Cluster:

Openbare Ruimte

Afdeling:

Ontwerp

Getekend:

Kortju

Goedgekeurd:

Bonger

Datum uitgifte:

19-11-2025

Status:

DO

Formaat:

A1

Schaal:

1 : 200

Documentcode:

2023-SI-00397.dgn

Tekeningnummer:

403

Blad:

4

Aantal:

5